

DEPARTEMENT DU JURA



I - Limites

- Limite de commune
- Limite du site patrimonial remarquable
- Limite de PVAP à l'intérieur du site patrimonial remarquable

II - Immeubles bâtis ou non bâtis classés ou inscrits au titre des monuments historiques et soumis à la législation relative aux monuments historiques

- Immeuble classé ou inscrit au titre des monuments historiques

- Élément extérieur particulier

Typologie des bâtiments

- Hôtel particulier, demeure et leur annexe - H
- Maison de négociant et de commerçant - N
- Immeuble de rapport - R
- Immeuble de ville - V
- Villa - VI
- Maison de bourg ou faubourg - B
- Maison de vigneron - Vi
- Maison de bord de Cuisance - My
- Edifice singulier - S
- Moulin et leur roue - Hy

Paysage

- Parc et Jardin
- Boisement
- Jardin de vallée
- Jardin en terrasse
- Vigne
- Verger

- Rempart
- Rempart supposé

COMMUNE D'ARBOIS

ELABORATION D'UN PLAN DE VALORISATION DE L'ARCHITECTURE ET DU PATRIMOINE

ANNEXE RAPPORT DE PRESENTATION

PLAN DES TYPOLOGIES

Eve PELLAT PAGÉ Urbaniste O.P.Q.U. Géographe C.E.A.A. Patrimoine Spécialisation A.E.U. Membre de la S.F.U.	MODIFICATIONS:	1905
Anne CAZABAT Architecte du Patrimoine & D.P.L.G. D.E.A. Histoire Socio-Culturelles Enseignante Chaillot	TRANSFORMATION DE LA ZPPAUP EN PVAP PRESCRITE PAR DELIBERATION DU CONSEIL COMMUNAUTAIRE EN DATE DU 24 OCTOBRE 2018 PROJET DE PVAP ARRETE EN CONSEIL COMMUNAUTAIRE LE 8 JUIN 2021 APPROUVE EN CONSEIL COMMUNAUTAIRE EN DATE DU 5 JUILLET 2022	AVRIL 2020
Jean-Pierre LOURS Architecte D.P.L.G. Urbaniste O.P.Q.U. D.E.A. analyse & aménagement Nembre de la SFA		

Atelier Atlante - Architecte Paysagiste

80 rue Albert 1er – 41 000 BLOIS

Tél. 06 37 21 54 92


Courriel : atelier.atlante@gmail.com

Bureau d'Etudes - Aménagement, Urbanisme, Architecture

Tél. 02.47.05.23.00 - www.be-aua.com

S.A.R.L. B.E.-A.U.A., capital 8100 €, R.C.S. TOURS 439 030 958, N° ordre national S 04947 - régional S 1155, courriel : be-aua@orange.fr
 Siège : 168 rue George Sand 37 000 TOURS - Agence secondaire : 1, rue Guillaume de Varye 18 000 BOURGES

ELABORATION D'UN PLAN DE VALORISATION DE L'ARCHITECTURE ET DU PATRIMOINE - Commune Arbois

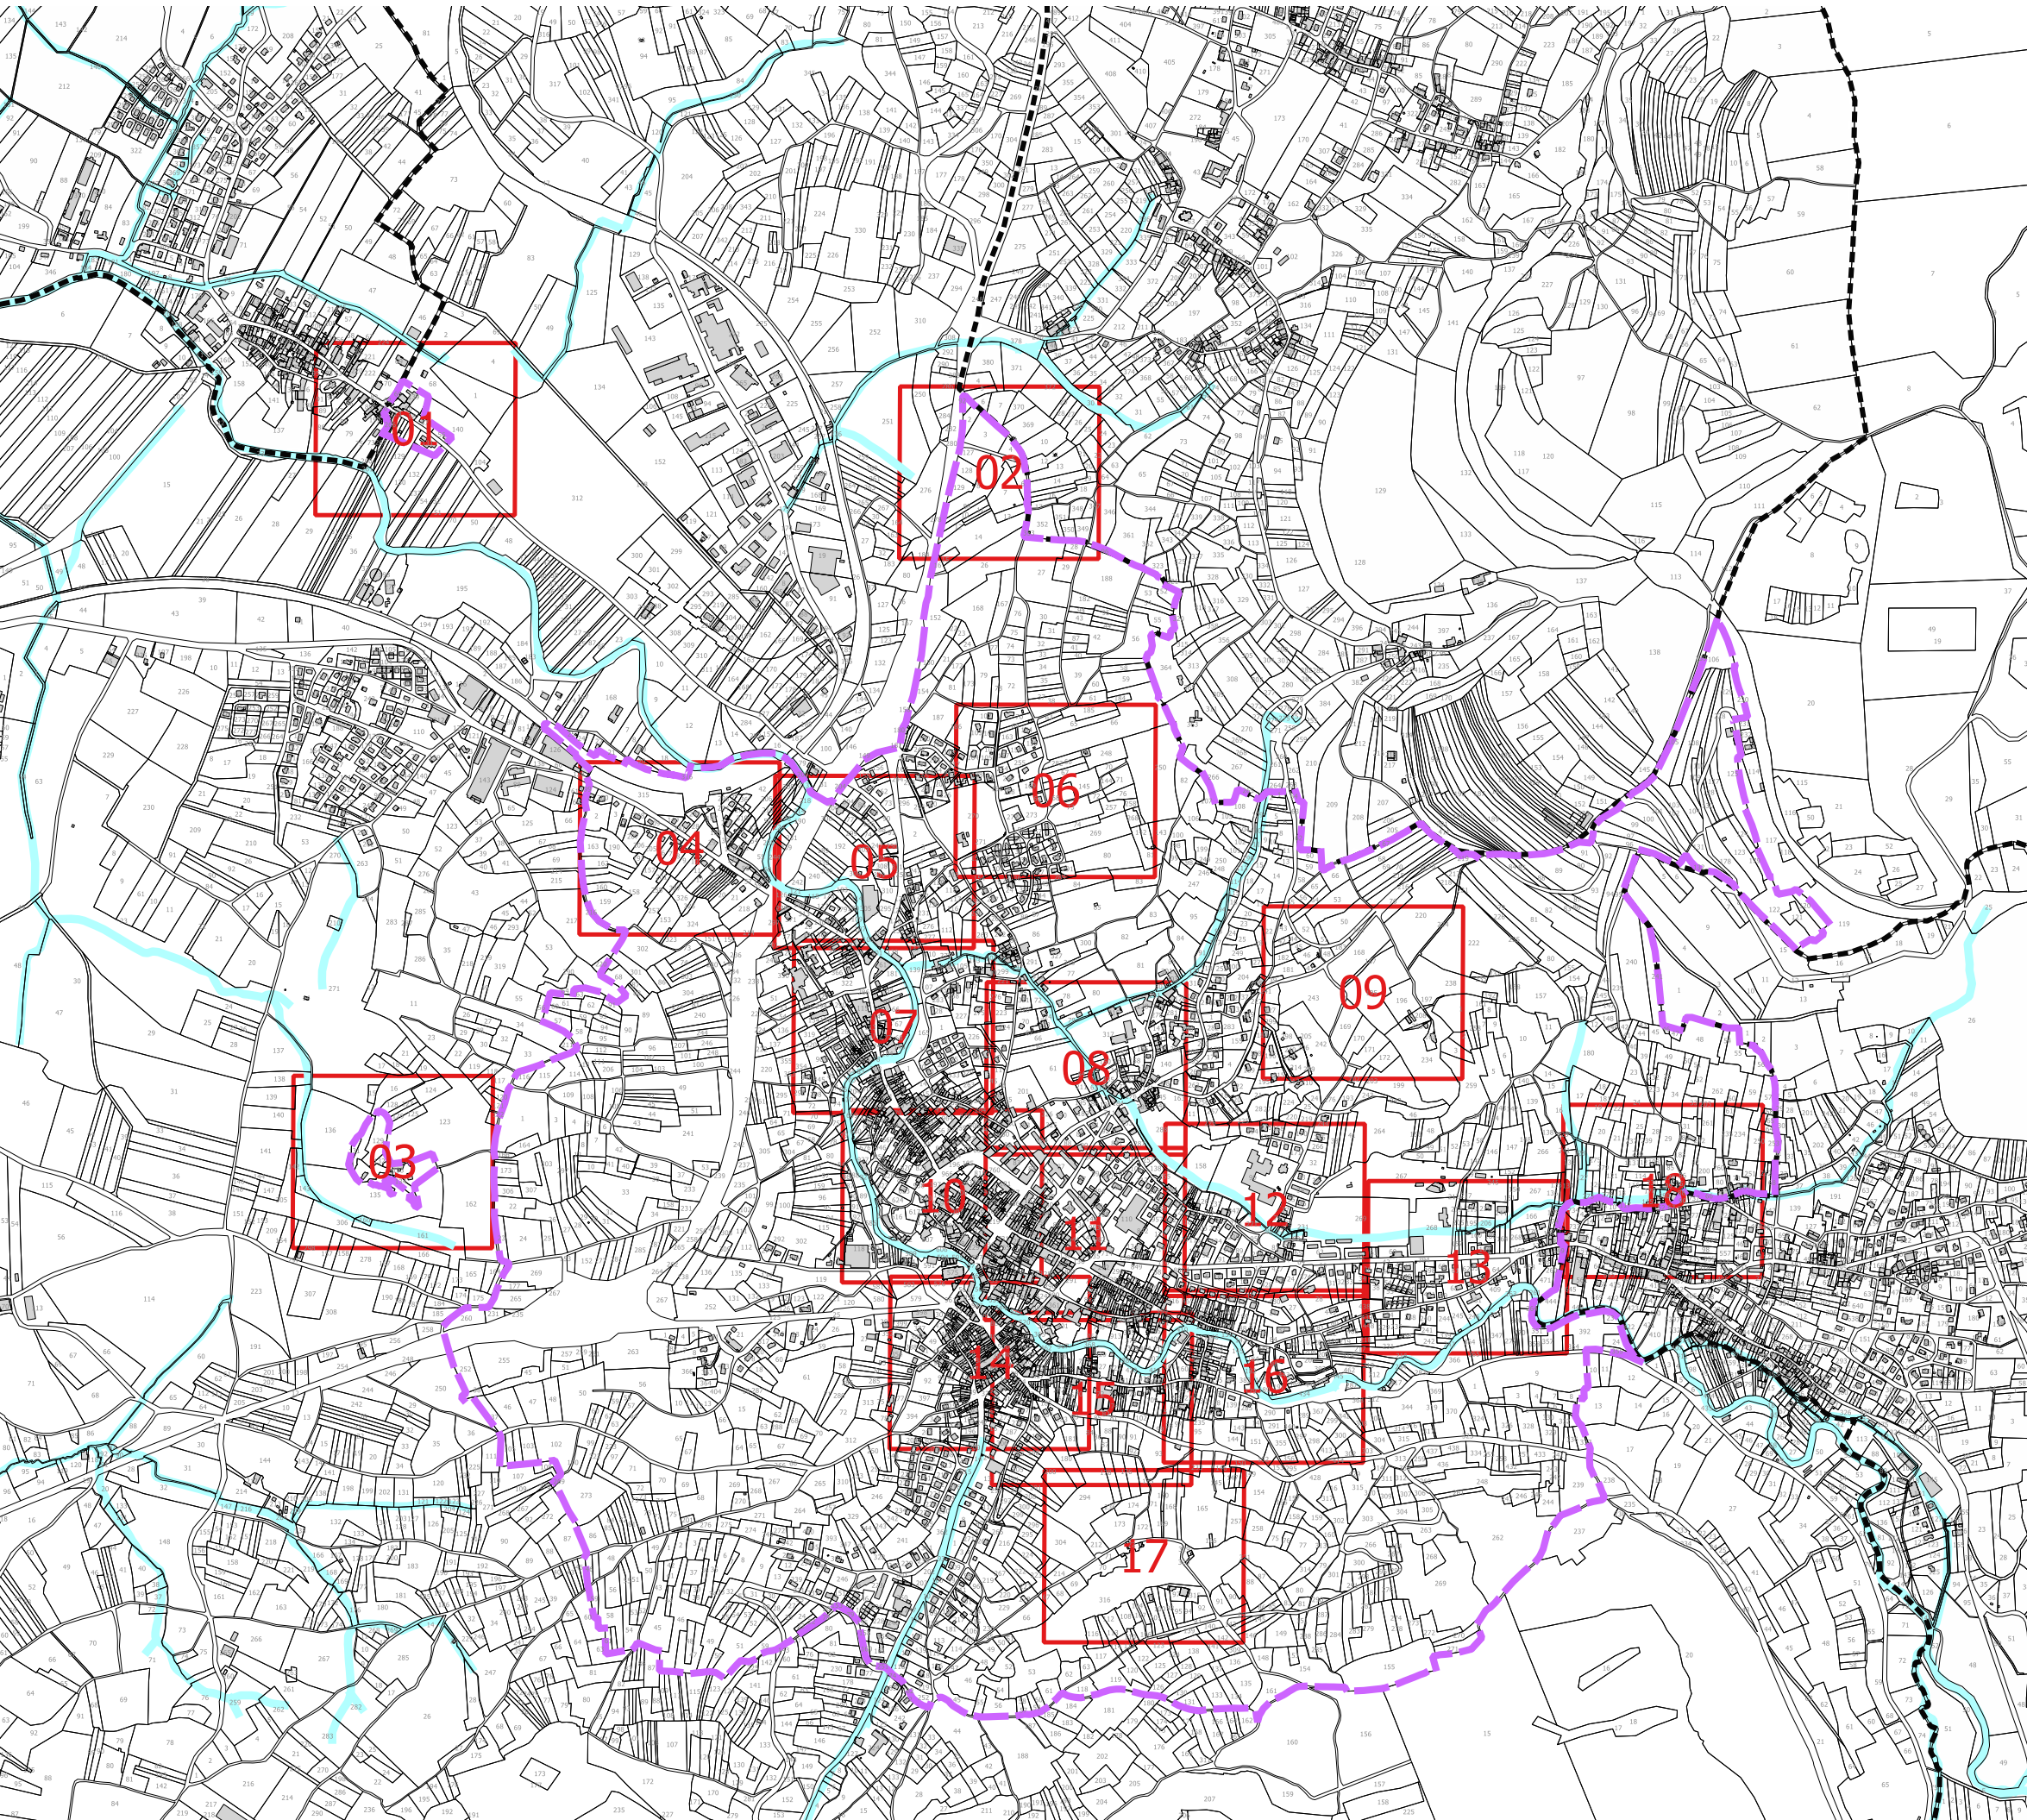

0 300 600 m



Date de réalisation : JUN 2022

DEPARTEMENT DU JURA

COMMUNE D'ARBOIS

COMMUNAUTÉ
de COMMUNES



ELABORATION D'UN PLAN DE VALORISATION DE
L'ARCHITECTURE ET DU PATRIMOINE

ELABORATION D'UN PLAN DE VALORISATION DE L'ARCHITECTURE ET DU PATRIMOINE - Commune Arbois



- I - Limites**
- Limite de commune
 - - - Limite du site patrimonial remarquable
 - · - · - Limite de PVAP à l'intérieur du site patrimonial remarquable


- II - Immeubles bâtis ou non bâtis classés ou inscrits au titre des monuments historiques et soumis à la législation relative aux monuments historiques**
- Immeuble classé ou inscrit au titre des monuments historiques

- ☆ Élément extérieur particulier

- Typologie des bâtiments**
- Hôtel particulier, demeure et leur annexe - H
 - Maison de négociant et de commerçant - N
 - Immeuble de rapport - R
 - Immeuble de ville - V
 - Villa - VI
 - Maison de bourg ou faubourg - B
 - Maison de vigneron - Vi
 - Maison de bord de Cuisance - My
 - Edifice singulier - S
 - Moulin et leur roue - Hy

- Paysage**
- ▨ Parc et Jardin
 - ▨ Boisement
 - ▨ Jardin de vallée
 - ▨ Jardin en terrasse
 - ▨ Vigne
 - ▨ Verger

- Rempart
- Rempart supposé

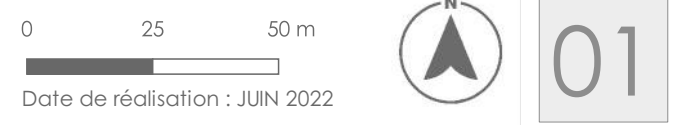


Date de réalisation : JUIN 2022

DEPARTEMENT DU JURA
 COMMUNE D'ARBOIS
 COMMUNAUTÉ de COMMUNES
 Arbois Poligny Salins
 Cœur du Jura

ELABORATION D'UN PLAN DE VALORISATION DE L'ARCHITECTURE ET DU PATRIMOINE
 ANNEXE RAPPORT DE PRESENTATION
 PLAN DES TYPOLOGIES

■ Bureau d'Etudes - Aménagement, Urbanisme, Architecture Site : www.be-ua.com - Tél.02.47.05.23.00-Fax.02.47.05.23.01
 S.A.R.L. B.E.-A.U.A., capital 8120€, R.C.S TOURS 439 030 958, N° ordre national 5 04947 - N° ordre régional 5 1155, Courriel : be-ua@wanadoo.fr
 Siège : 168 rue George Sand 37 000 TOURS - Agence secondaire : 1, rue Guillaume de Vary 18 000 BOURGES

ELABORATION D'UN PLAN DE VALORISATION DE L'ARCHITECTURE ET DU PATRIMOINE - Commune Arbois

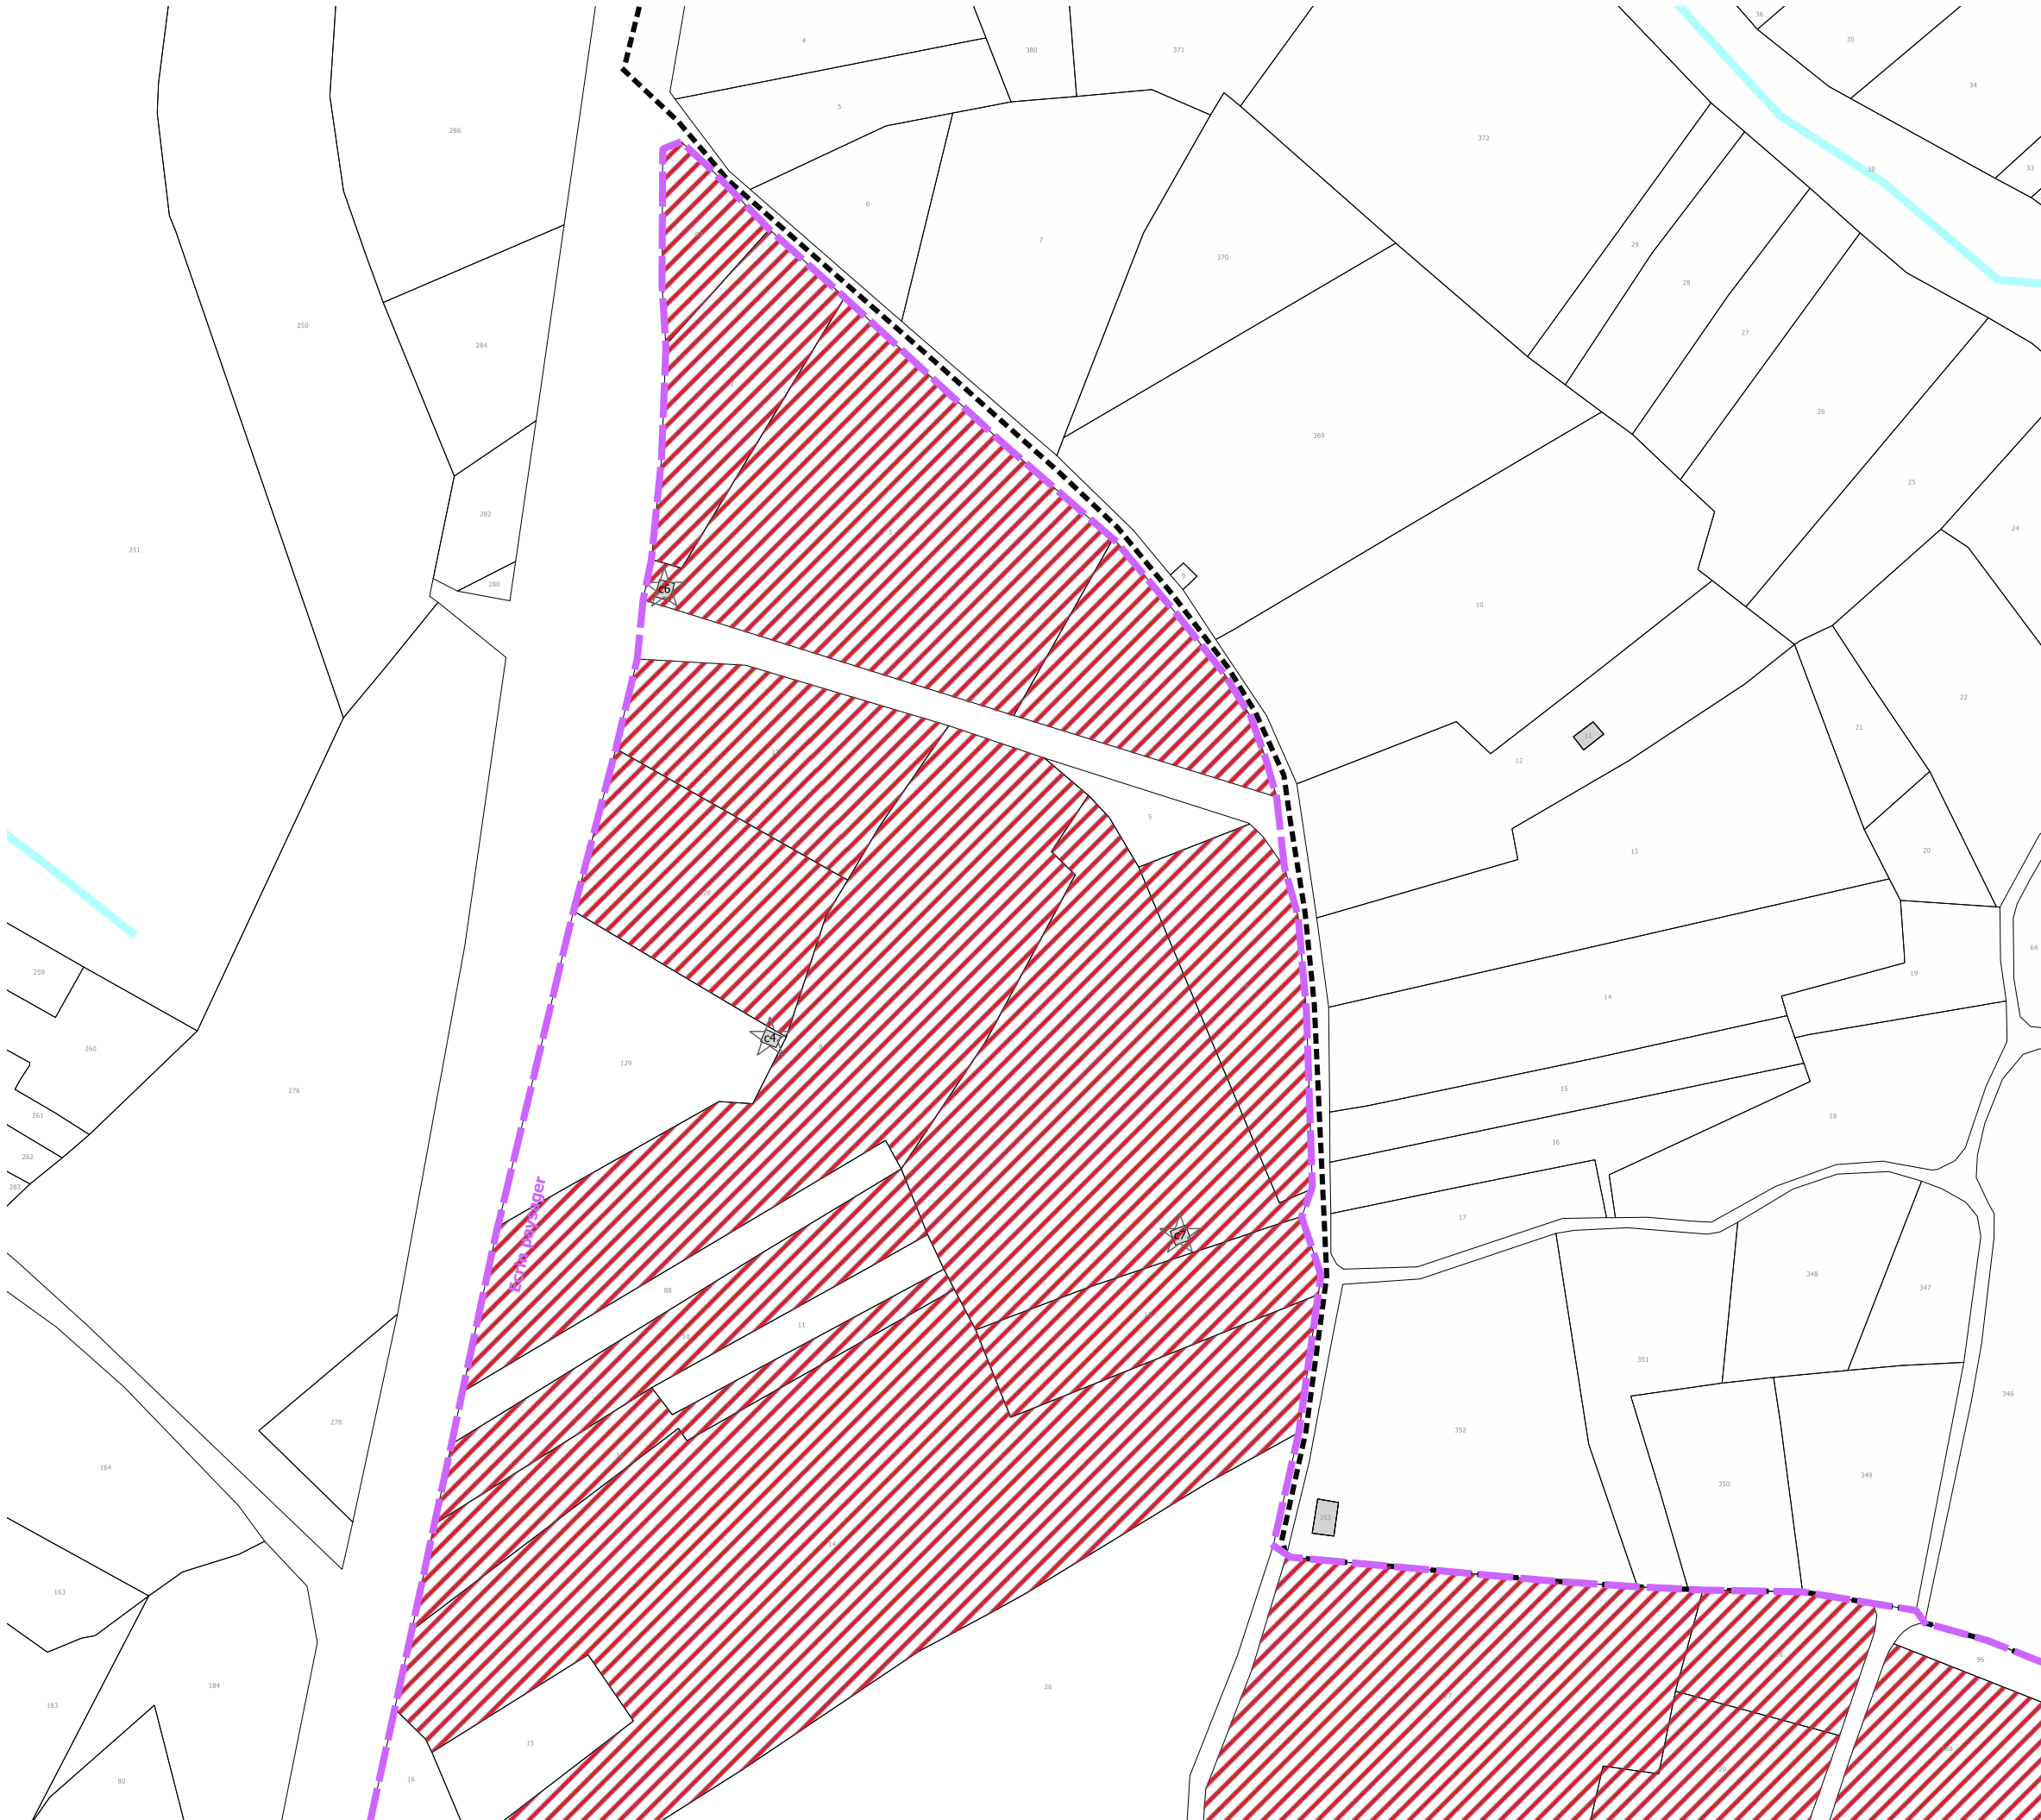


- I - Limites**
- Limite de commune
 - Limite du site patrimonial remarquable
 - Limite de PVAP à l'intérieur du site patrimonial remarquable

- II - Immeubles bâtis ou non bâtis classés ou inscrits au titre des monuments historiques et soumis à la législation relative aux monuments historiques**
- Immeuble classé ou inscrit au titre des monuments historiques
 - Élément extérieur particulier

- Typologie des bâtiments**
- Hôtel particulier, demeure et leur annexe - H
 - Maison de négociant et de commerçant - N
 - Immeuble de rapport - R
 - Immeuble de ville - V
 - Villa - Vi
 - Maison de bourg ou faubourg - B
 - Maison de vigneron - Vi
 - Maison de bord de Cuisance - My
 - Edifice singulier - S
 - Moulin et leur roue - Hy

- Paysage**
- Parc et Jardin
 - Boisement
 - Jardin de vallée
 - Jardin en terrasse
 - Vigne
 - Verger

- Rempart
- Rempart supposé

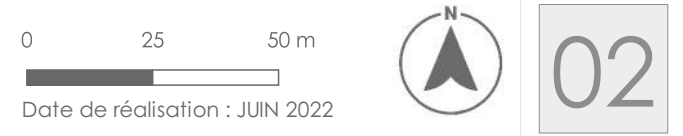

Date de réalisation : JUIN 2022

DEPARTEMENT DU JURA
 COMMUNE D'ARBOIS
 COMMUNAUTÉ de COMMUNES
 Arbois Poligny Salins
 Cœur du Jura

ELABORATION D'UN PLAN DE VALORISATION DE L'ARCHITECTURE ET DU PATRIMOINE
 ANNEXE RAPPORT DE PRESENTATION
 PLAN DES TYPOLOGIES

ELABORATION D'UN PLAN DE VALORISATION DE L'ARCHITECTURE ET DU PATRIMOINE - Commune Arbois



I - Limites

- Limite de commune
- Limite du site patrimonial remarquable
- Limite de PVAP à l'intérieur du site patrimonial remarquable

II - Immeubles bâtis ou non bâtis classés ou inscrits au titre des monuments historiques et soumis à la législation relative aux monuments historiques

- Immeuble classé ou inscrit au titre des monuments historiques

- Élément extérieur particulier

Typologie des bâtiments

- Hôtel particulier, demeure et leur annexe - H
- Maison de négociant et de commerçant - N
- Immeuble de rapport - R
- Immeuble de ville - V
- Villa - VI
- Maison de bourg ou faubourg - B
- Maison de vigneron - Vi
- Maison de bord de Cuisance - My
- Edifice singulier - S
- Moulin et leur roue - Hy

Paysage

- Parc et Jardin
- Boisement
- Jardin de vallée
- Jardin en terrasse
- Vigne
- Verger

- Rempart

- Rempart supposé

0 25 50 m

Date de réalisation : JUIN 2022



03

DEPARTEMENT DU JURA


COMMUNE D'ARBOIS

COMMUNAUTÉ de COMMUNES



ELABORATION D'UN PLAN DE VALORISATION DE
L'ARCHITECTURE ET DU PATRIMOINE
ANNEXE RAPPORT DE PRESENTATION
PLAN DES TYPOLOGIES

ELABORATION D'UN PLAN DE VALORISATION DE L'ARCHITECTURE ET DU PATRIMOINE - Commune Arbois

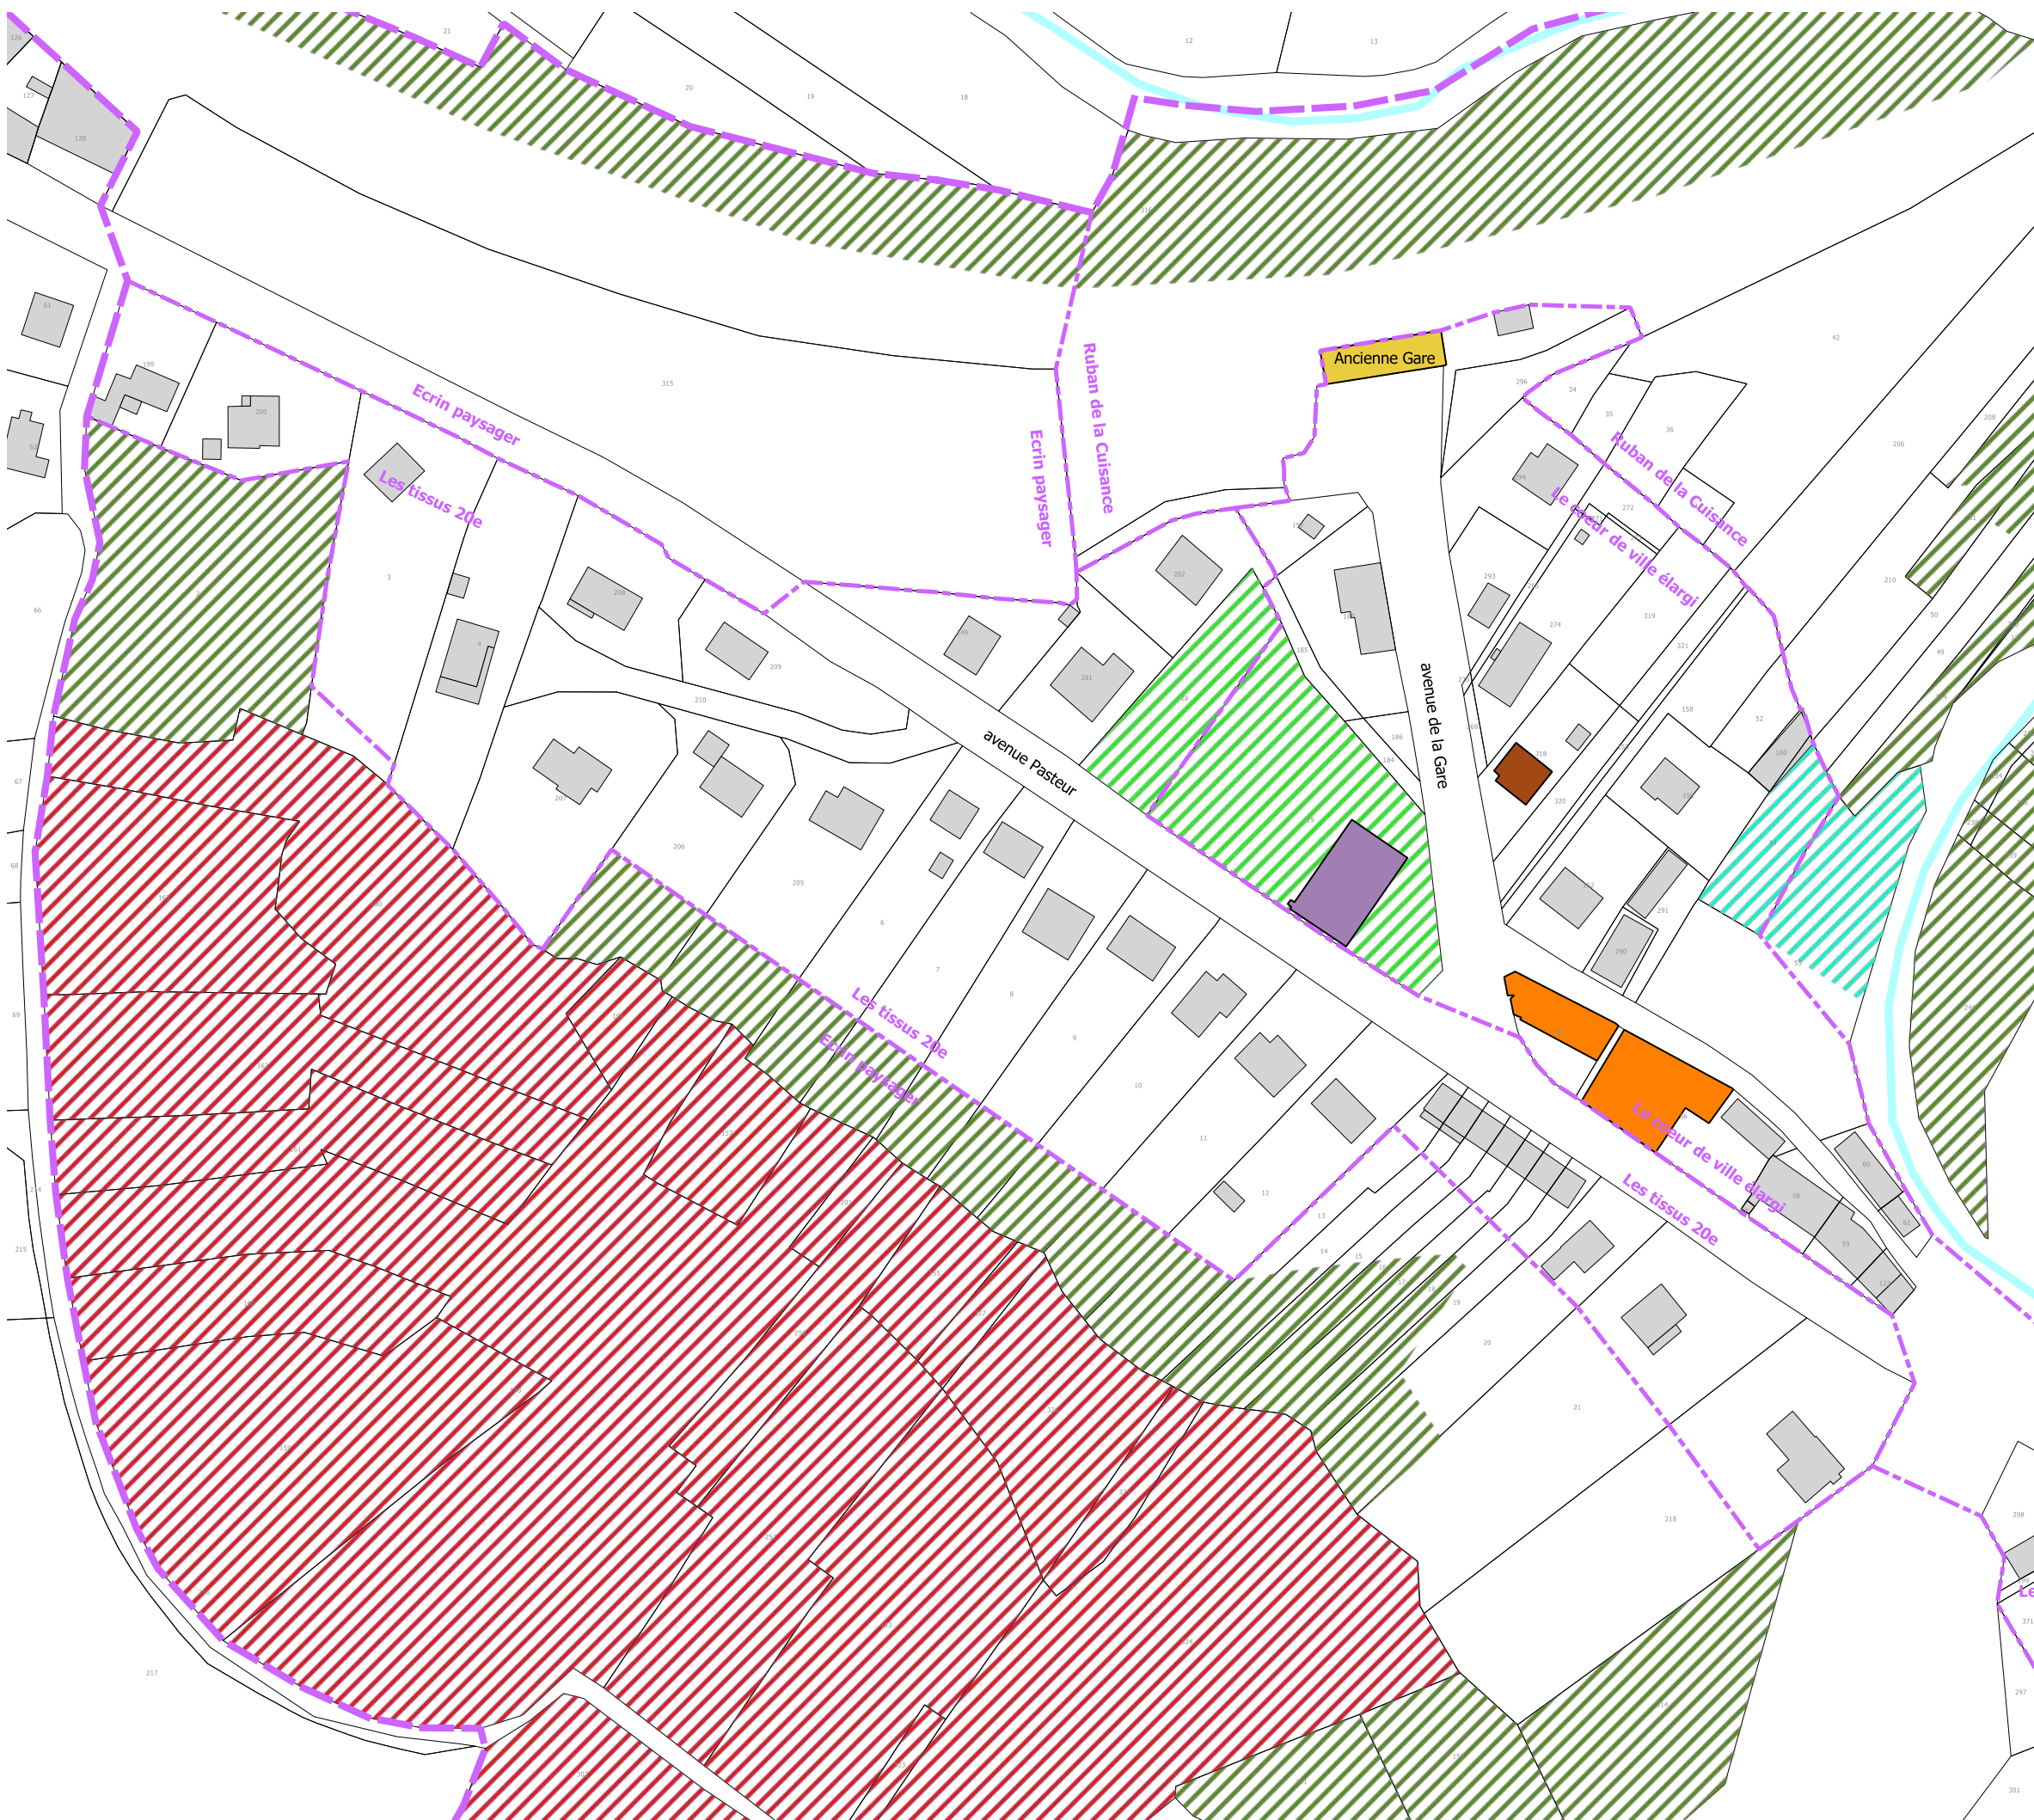


- I - Limites**
- Limite de commune
 - Limite du site patrimonial remarquable
 - Limite de PVAP à l'intérieur du site patrimonial remarquable

- II - Immeubles bâtis ou non bâtis classés ou inscrits au titre des monuments historiques et soumis à la législation relative aux monuments historiques**
- Immeuble classé ou inscrit au titre des monuments historiques
 - Élément extérieur particulier

- Typologie des bâtiments**
- Hôtel particulier, demeure et leur annexe - H
 - Maison de négociant et de commerçant - N
 - Immeuble de rapport - R
 - Immeuble de ville - V
 - Villa - VI
 - Maison de bourg ou faubourg - B
 - Maison de vigneron - Vi
 - Maison de bord de Cuisance - My
 - Edifice singulier - S
 - Moulin et leur roue - Hy

- Paysage**
- Parc et Jardin
 - Boisement
 - Jardin de vallée
 - Jardin en terrasse
 - Vigne
 - Verger

- Rempart
- Rempart supposé

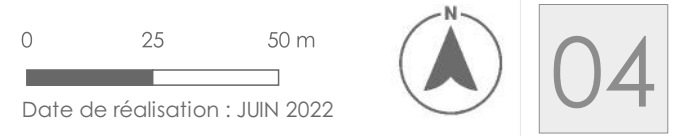


Date de réalisation : JUIN 2022

DEPARTEMENT DU JURA
 COMMUNE D'ARBOIS
 COMMUNAUTÉ de COMMUNES
 Arbois Poligny Salins
 Cœur du Jura

ELABORATION D'UN PLAN DE VALORISATION DE L'ARCHITECTURE ET DU PATRIMOINE
 ANNEXE RAPPORT DE PRESENTATION
 PLAN DES TYPOLOGIES

ELABORATION D'UN PLAN DE VALORISATION DE L'ARCHITECTURE ET DU PATRIMOINE - Commune Arbois

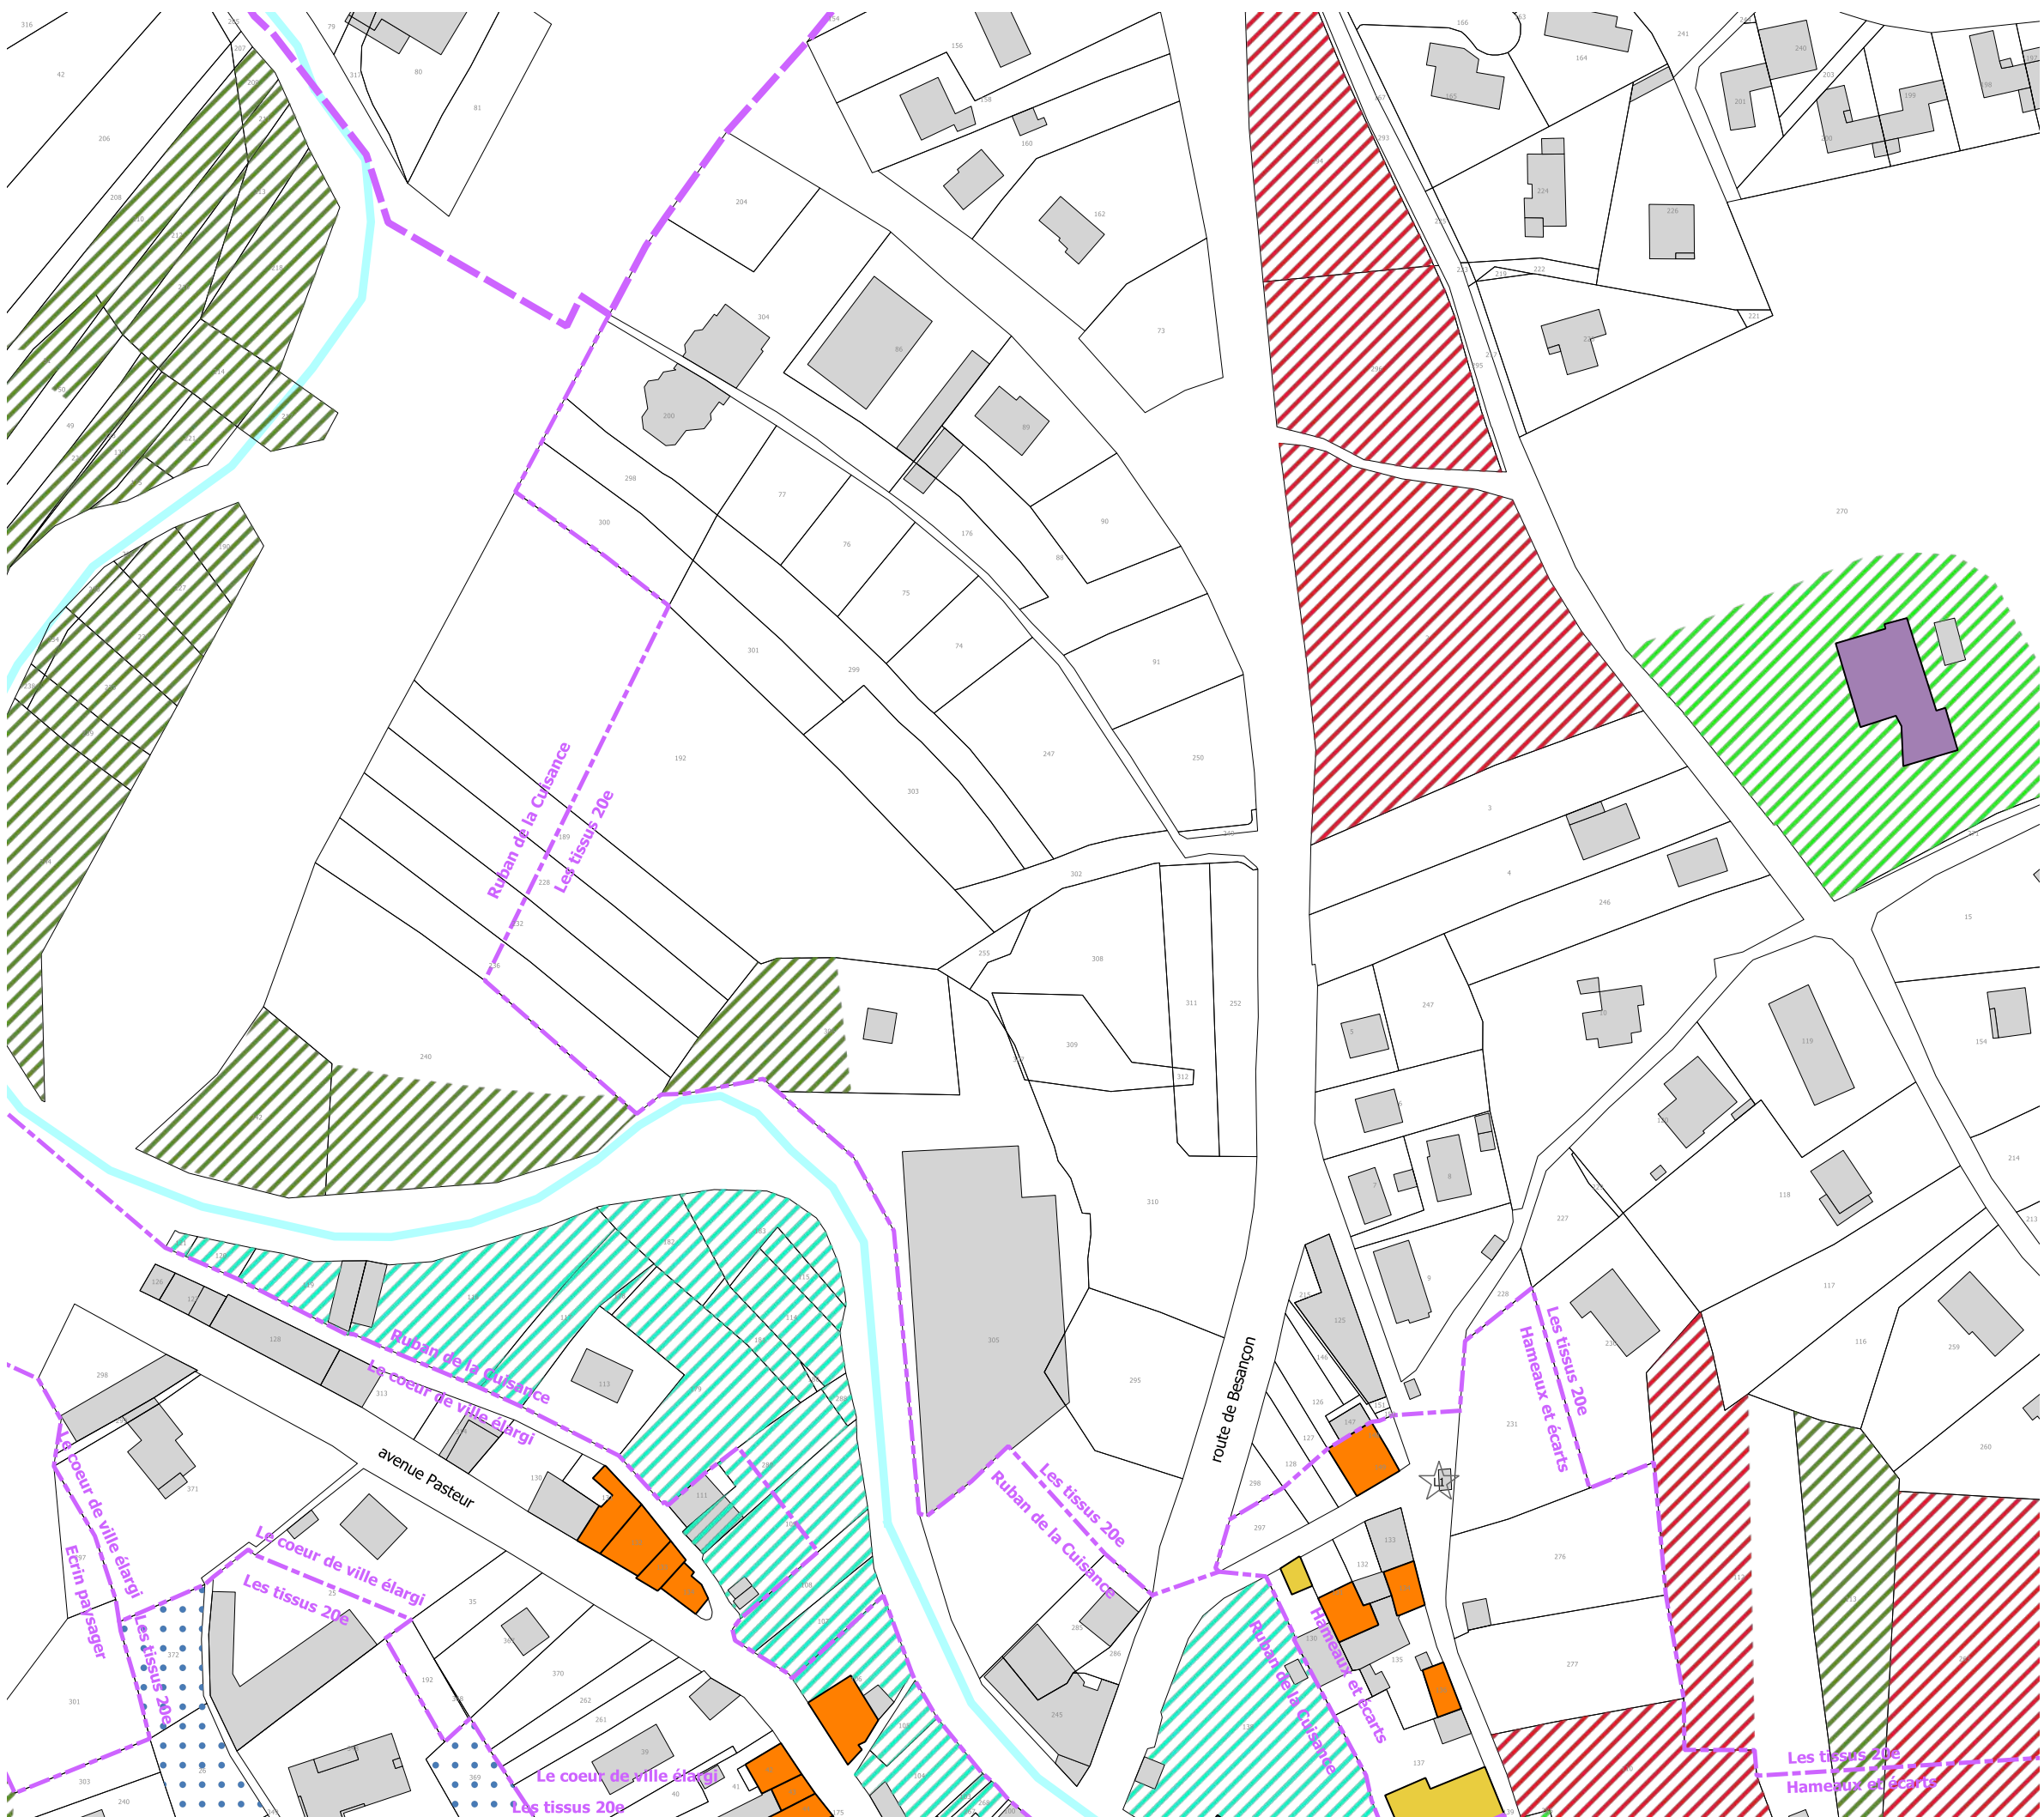

- I - Limites**
- Limite de commune
 - Limite du site patrimonial remarquable
 - Limite de PVAP à l'intérieur du site patrimonial remarquable

- II - Immeubles bâtis ou non bâtis classés ou inscrits au titre des monuments historiques et soumis à la législation relative aux monuments historiques**
- Immeuble classé ou inscrit au titre des monuments historiques
 - Élément extérieur particulier

- Typologie des bâtiments**
- Hôtel particulier, demeure et leur annexe - H
 - Maison de négociant et de commerçant - N
 - Immeuble de rapport - R
 - Immeuble de ville - V
 - Villa - VI
 - Maison de bourg ou faubourg - B
 - Maison de vigneron - Vi
 - Maison de bord de Cuisance - My
 - Edifice singulier - S
 - Moulin et leur roue - Hy

- Paysage**
- Parc et Jardin
 - Boisement
 - Jardin de vallée
 - Jardin en terrasse
 - Vigne
 - Verger

- Rempart
- Rempart supposé

0 25 50 m

Date de réalisation : JUN 2022


05

DEPARTEMENT DU JURA
 COMMUNE D'ARBOIS
 COMMUNAUTÉ de COMMUNES
 Arbois Poligny Salins
 Cœur du Jura

ELABORATION D'UN PLAN DE VALORISATION DE L'ARCHITECTURE ET DU PATRIMOINE
 ANNEXE RAPPORT DE PRESENTATION
 PLAN DES TYPOLOGIES

Bureau d'Etudes - Aménagement, Urbanisme, Architecture Site : www.be-ajaa.com - Tél.02.47.05.23.00-Fax.02.47.05.23.01
 S.A.R.L. B.E.-A.U.A., capital 8120€, R.C.S TOURS 430 030 958, N° ordre national 5 04947 - N° ordre régional S 1155, Courriel : be-ajaa@wanadoo.fr
 Siège : 168 rue George Sand 37 000 TOURS - Agence secondaire : 1, rue Guillaume de Varse 18 000 BOURGES

ELABORATION D'UN PLAN DE VALORISATION DE L'ARCHITECTURE ET DU PATRIMOINE - Commune Arbois

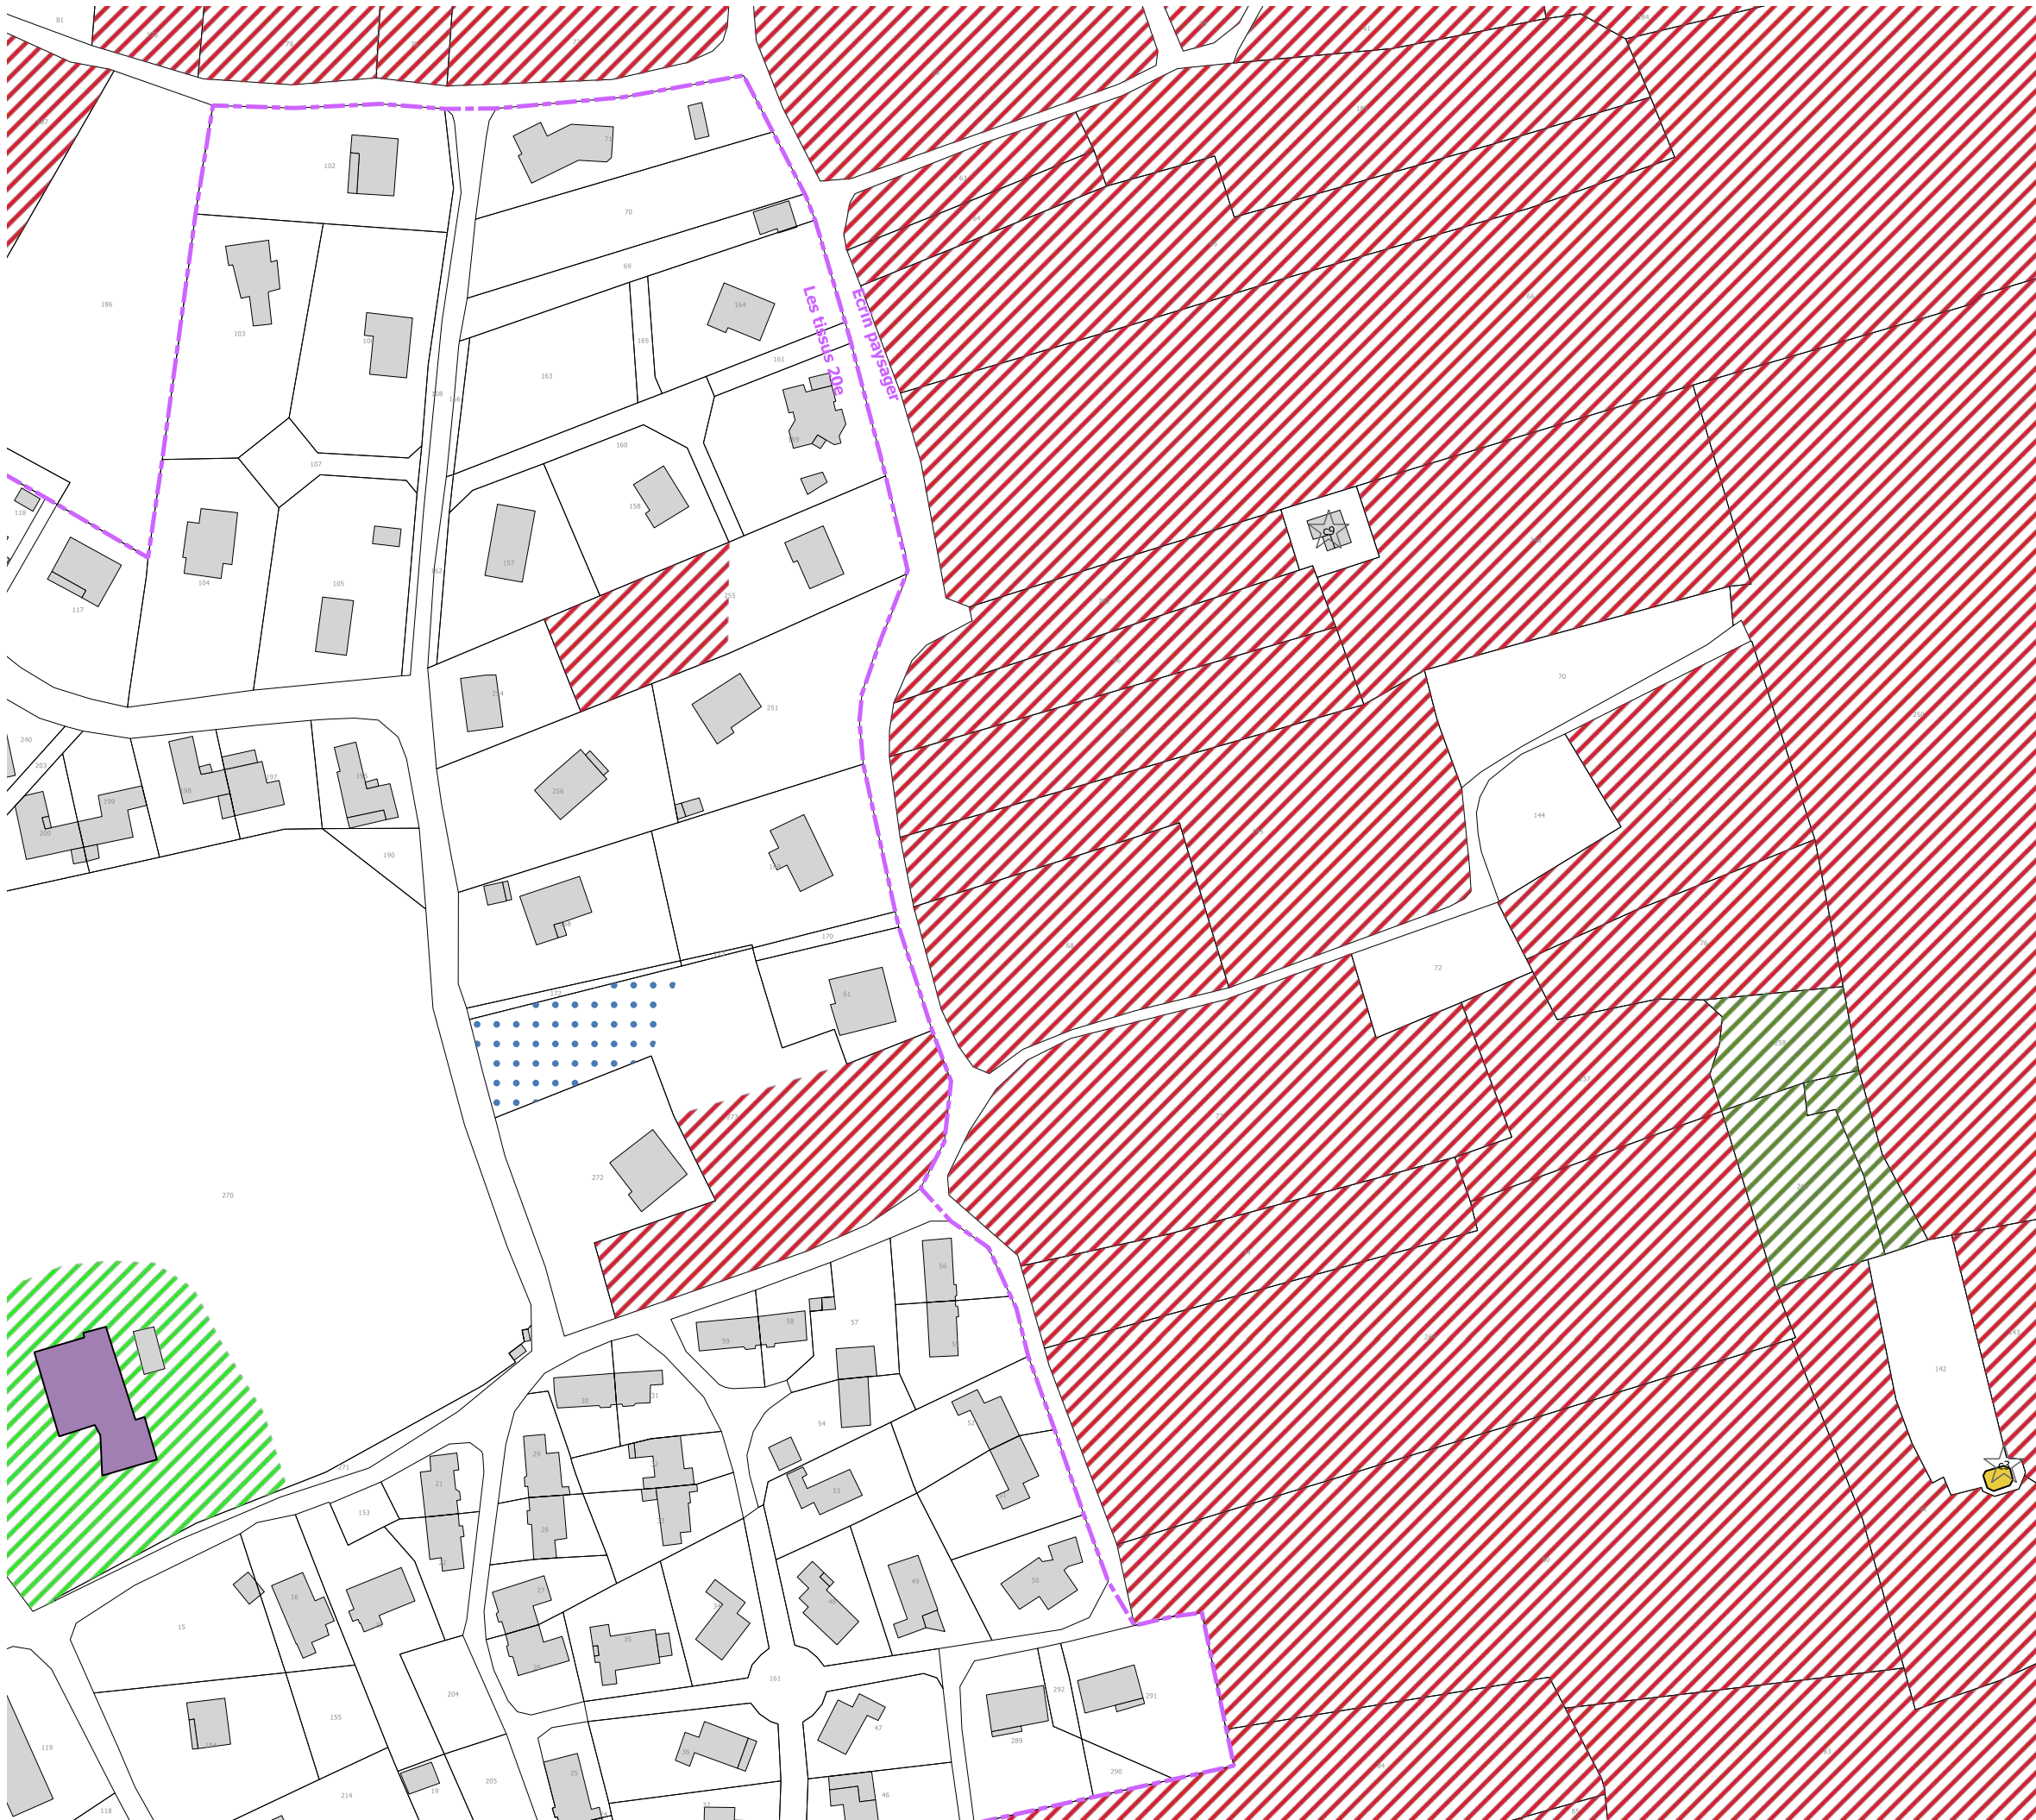

- I - Limites**
- Limite de commune
 - - - Limite du site patrimonial remarquable
 - - - Limite de PVAP à l'intérieur du site patrimonial remarquable

- II - Immeubles bâtis ou non bâtis classés ou inscrits au titre des monuments historiques et soumis à la législation relative aux monuments historiques**
- 🇨🇭 Immeuble classé ou inscrit au titre des monuments historiques
 - ☆ Élément extérieur particulier

- Typologie des bâtiments**
- 🟪 Hôtel particulier, demeure et leur annexe - H
 - 🟫 Maison de négociant et de commerçant - N
 - 🟩 Immeuble de rapport - R
 - 🟪 Immeuble de ville - V
 - 🟫 Villa - Vi
 - 🟧 Maison de bourg ou faubourg - B
 - 🟩 Maison de vigneron - Vi
 - 🟪 Maison de bord de Cuisance - My
 - 🟨 Edifice singulier - S
 - 🟩 Moulin et leur roue - Hy

- Paysage**
- 🟩 Parc et Jardin
 - 🟩 Boisement
 - 🟩 Jardin de vallée
 - 🟩 Jardin en terrasse
 - 🟩 Vigne
 - 🟩 Verger

- Rempart
- Rempart supposé

0 25 50 m

Date de réalisation : JUN 2022

06

DEPARTEMENT DU JURA
 COMMUNE D'ARBOIS
 COMMUNAUTÉ de COMMUNES
 Arbois
 Poligny
 Salins
 Cœur du Jura

ELABORATION D'UN PLAN DE VALORISATION DE L'ARCHITECTURE ET DU PATRIMOINE
 ANNEXE RAPPORT DE PRESENTATION
 PLAN DES TYPLOGIES

ELABORATION D'UN PLAN DE VALORISATION DE L'ARCHITECTURE ET DU PATRIMOINE - Commune Arbois




- I - Limites**
- Limite de commune
 - - - Limite du site patrimonial remarquable
 - · - · - Limite de PVAP à l'intérieur du site patrimonial remarquable

- II - Immeubles bâtis ou non bâtis classés ou inscrits au titre des monuments historiques et soumis à la législation relative aux monuments historiques**
- Immeuble classé ou inscrit au titre des monuments historiques
 - Élément extérieur particulier

- Typologie des bâtiments**
- Hôtel particulier, demeure et leur annexe - H
 - Maison de négociant et de commerçant - N
 - Immeuble de rapport - R
 - Immeuble de ville - V
 - Villa - VI
 - Maison de bourgeois ou faubourg - B
 - Maison de vigneron - Vi
 - Maison de bord de Cuisance - My
 - Edifice singulier - S
 - Moulin et leur roue - Hy

- Paysage**
- Parc et Jardin
 - Boisement
 - Jardin de vallée
 - Jardin en terrasse
 - Vigne
 - Verger

- Rempart
- Rempart supposé

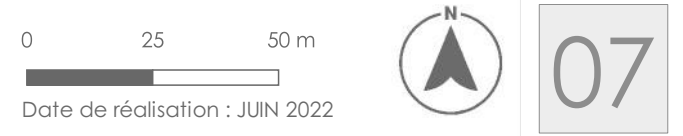


DEPARTEMENT DU JURA
 COMMUNE D'ARBOIS
 COMMUNAUTÉ de COMMUNES
 Arbois
 Poligny
 Salins
 Coeur du Jura

ELABORATION D'UN PLAN DE VALORISATION DE L'ARCHITECTURE ET DU PATRIMOINE
 ANNEXE RAPPORT DE PRESENTATION
 PLAN DES TYPOLOGIES

Bureau d'Etudes - Aménagement, Urbanisme, Architecture Site : www.be-ajsa.com - Tél.02.47.05.23.00-Fax.02.47.05.23.01
 S.A.R.L. B.E.-A.U.A., capital 8120€, R.C.S TOURS 439 030 958, N° ordre national 5 04947 - N° ordre régional S 1155, Courriel : be-ajsa@wanadoo.fr
 Siège : 168 rue George Sand 37 000 TOURS - Agence secondaire : 1, rue Guillaume de Vary 18 000 BOURGES

ELABORATION D'UN PLAN DE VALORISATION DE L'ARCHITECTURE ET DU PATRIMOINE - Commune Arbois

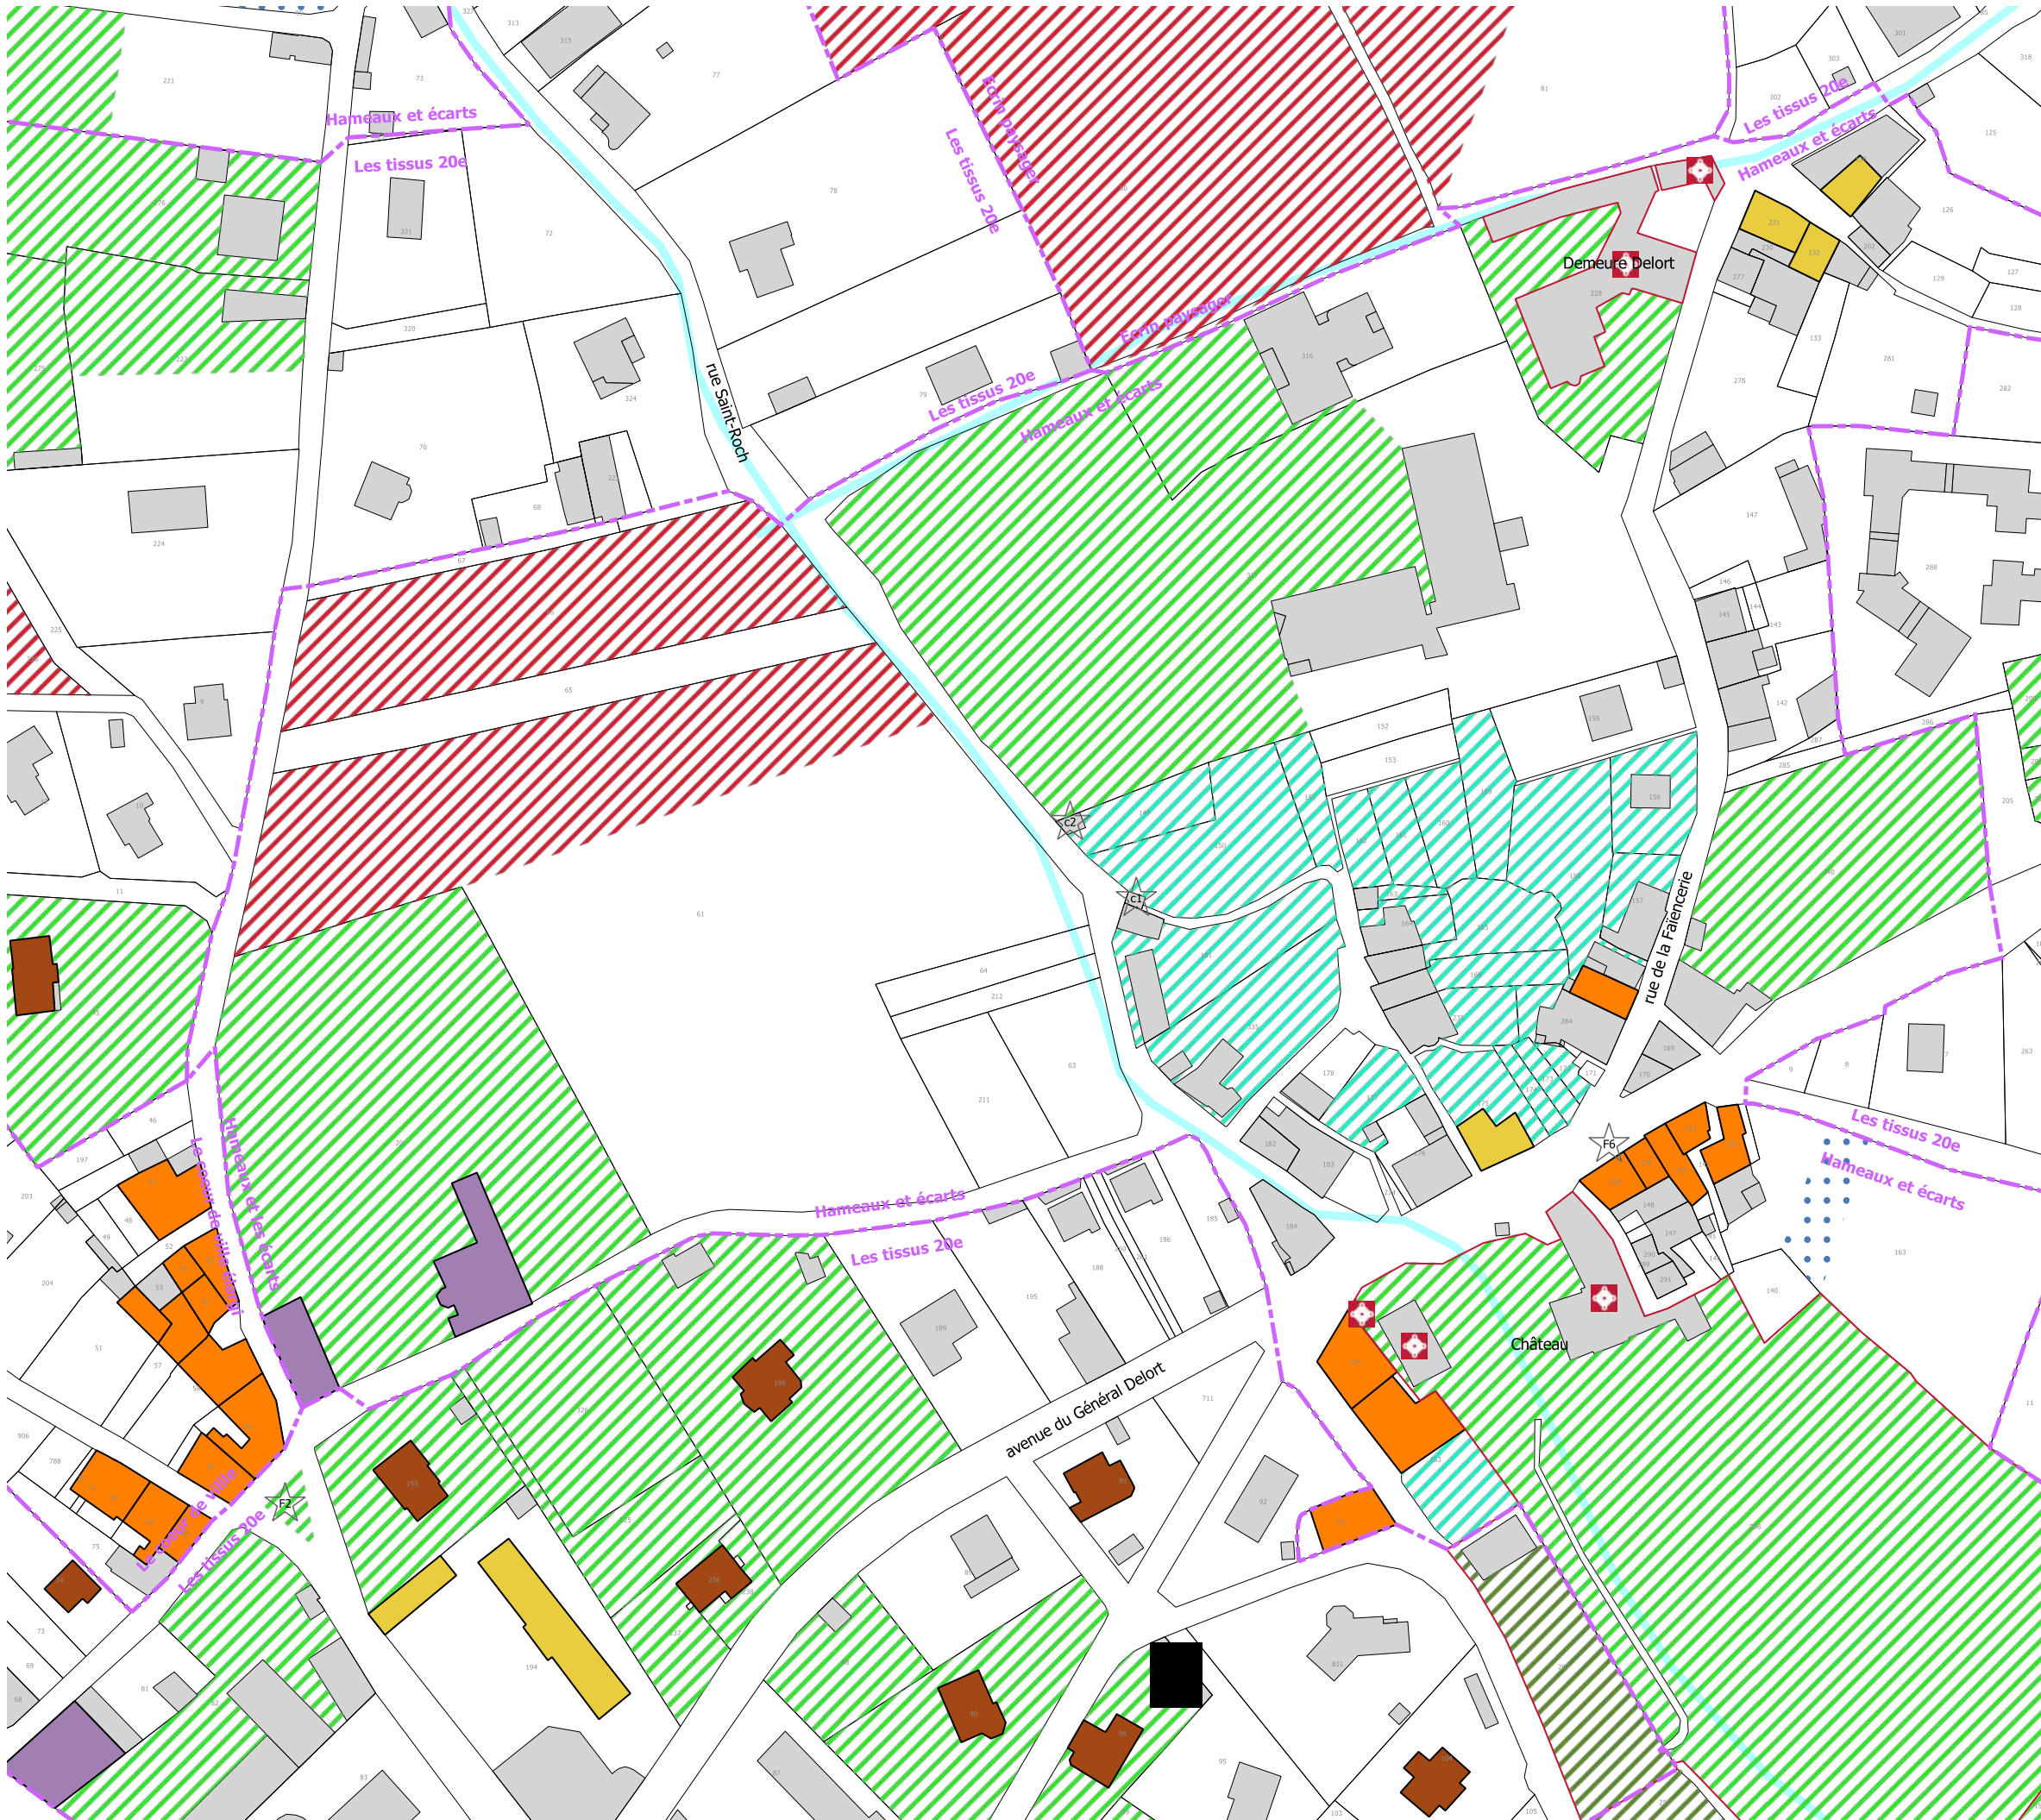

- I - Limites**
- Limite de commune
 - Limite du site patrimonial remarquable
 - Limite de PVAP à l'intérieur du site patrimonial remarquable

- II - Immeubles bâtis ou non bâtis classés ou inscrits au titre des monuments historiques et soumis à la législation relative aux monuments historiques**
- Immeuble classé ou inscrit au titre des monuments historiques

- Élément extérieur particulier

- Typologie des bâtiments**
- Hôtel particulier, demeure et leur annexe - H
 - Maison de négociant et de commerçant - N
 - Immeuble de rapport - R
 - Immeuble de ville - V
 - Villa - VI
 - Maison de bourg ou faubourg - B
 - Maison de vigneron - Vi
 - Maison de bord de Cuisance - My
 - Edifice singulier - S
 - Moulin et leur roue - Hy

- Paysage**
- Parc et Jardin
 - Boisement
 - Jardin de vallée
 - Jardin en terrasse
 - Vigne
 - Verger

- Rempart
- Rempart supposé


0 25 50 m

Date de réalisation : JUN 2022

DEPARTEMENT DU JURA
COMMUNE D'ARBOIS
COMMUNAUTÉ de COMMUNES
 Arbois Poligny Salins
Coeur du Jura

ELABORATION D'UN PLAN DE VALORISATION DE L'ARCHITECTURE ET DU PATRIMOINE
ANNEXE RAPPORT DE PRESENTATION
PLAN DES TYPOLOGIES

ELABORATION D'UN PLAN DE VALORISATION DE L'ARCHITECTURE ET DU PATRIMOINE - Commune Arbois

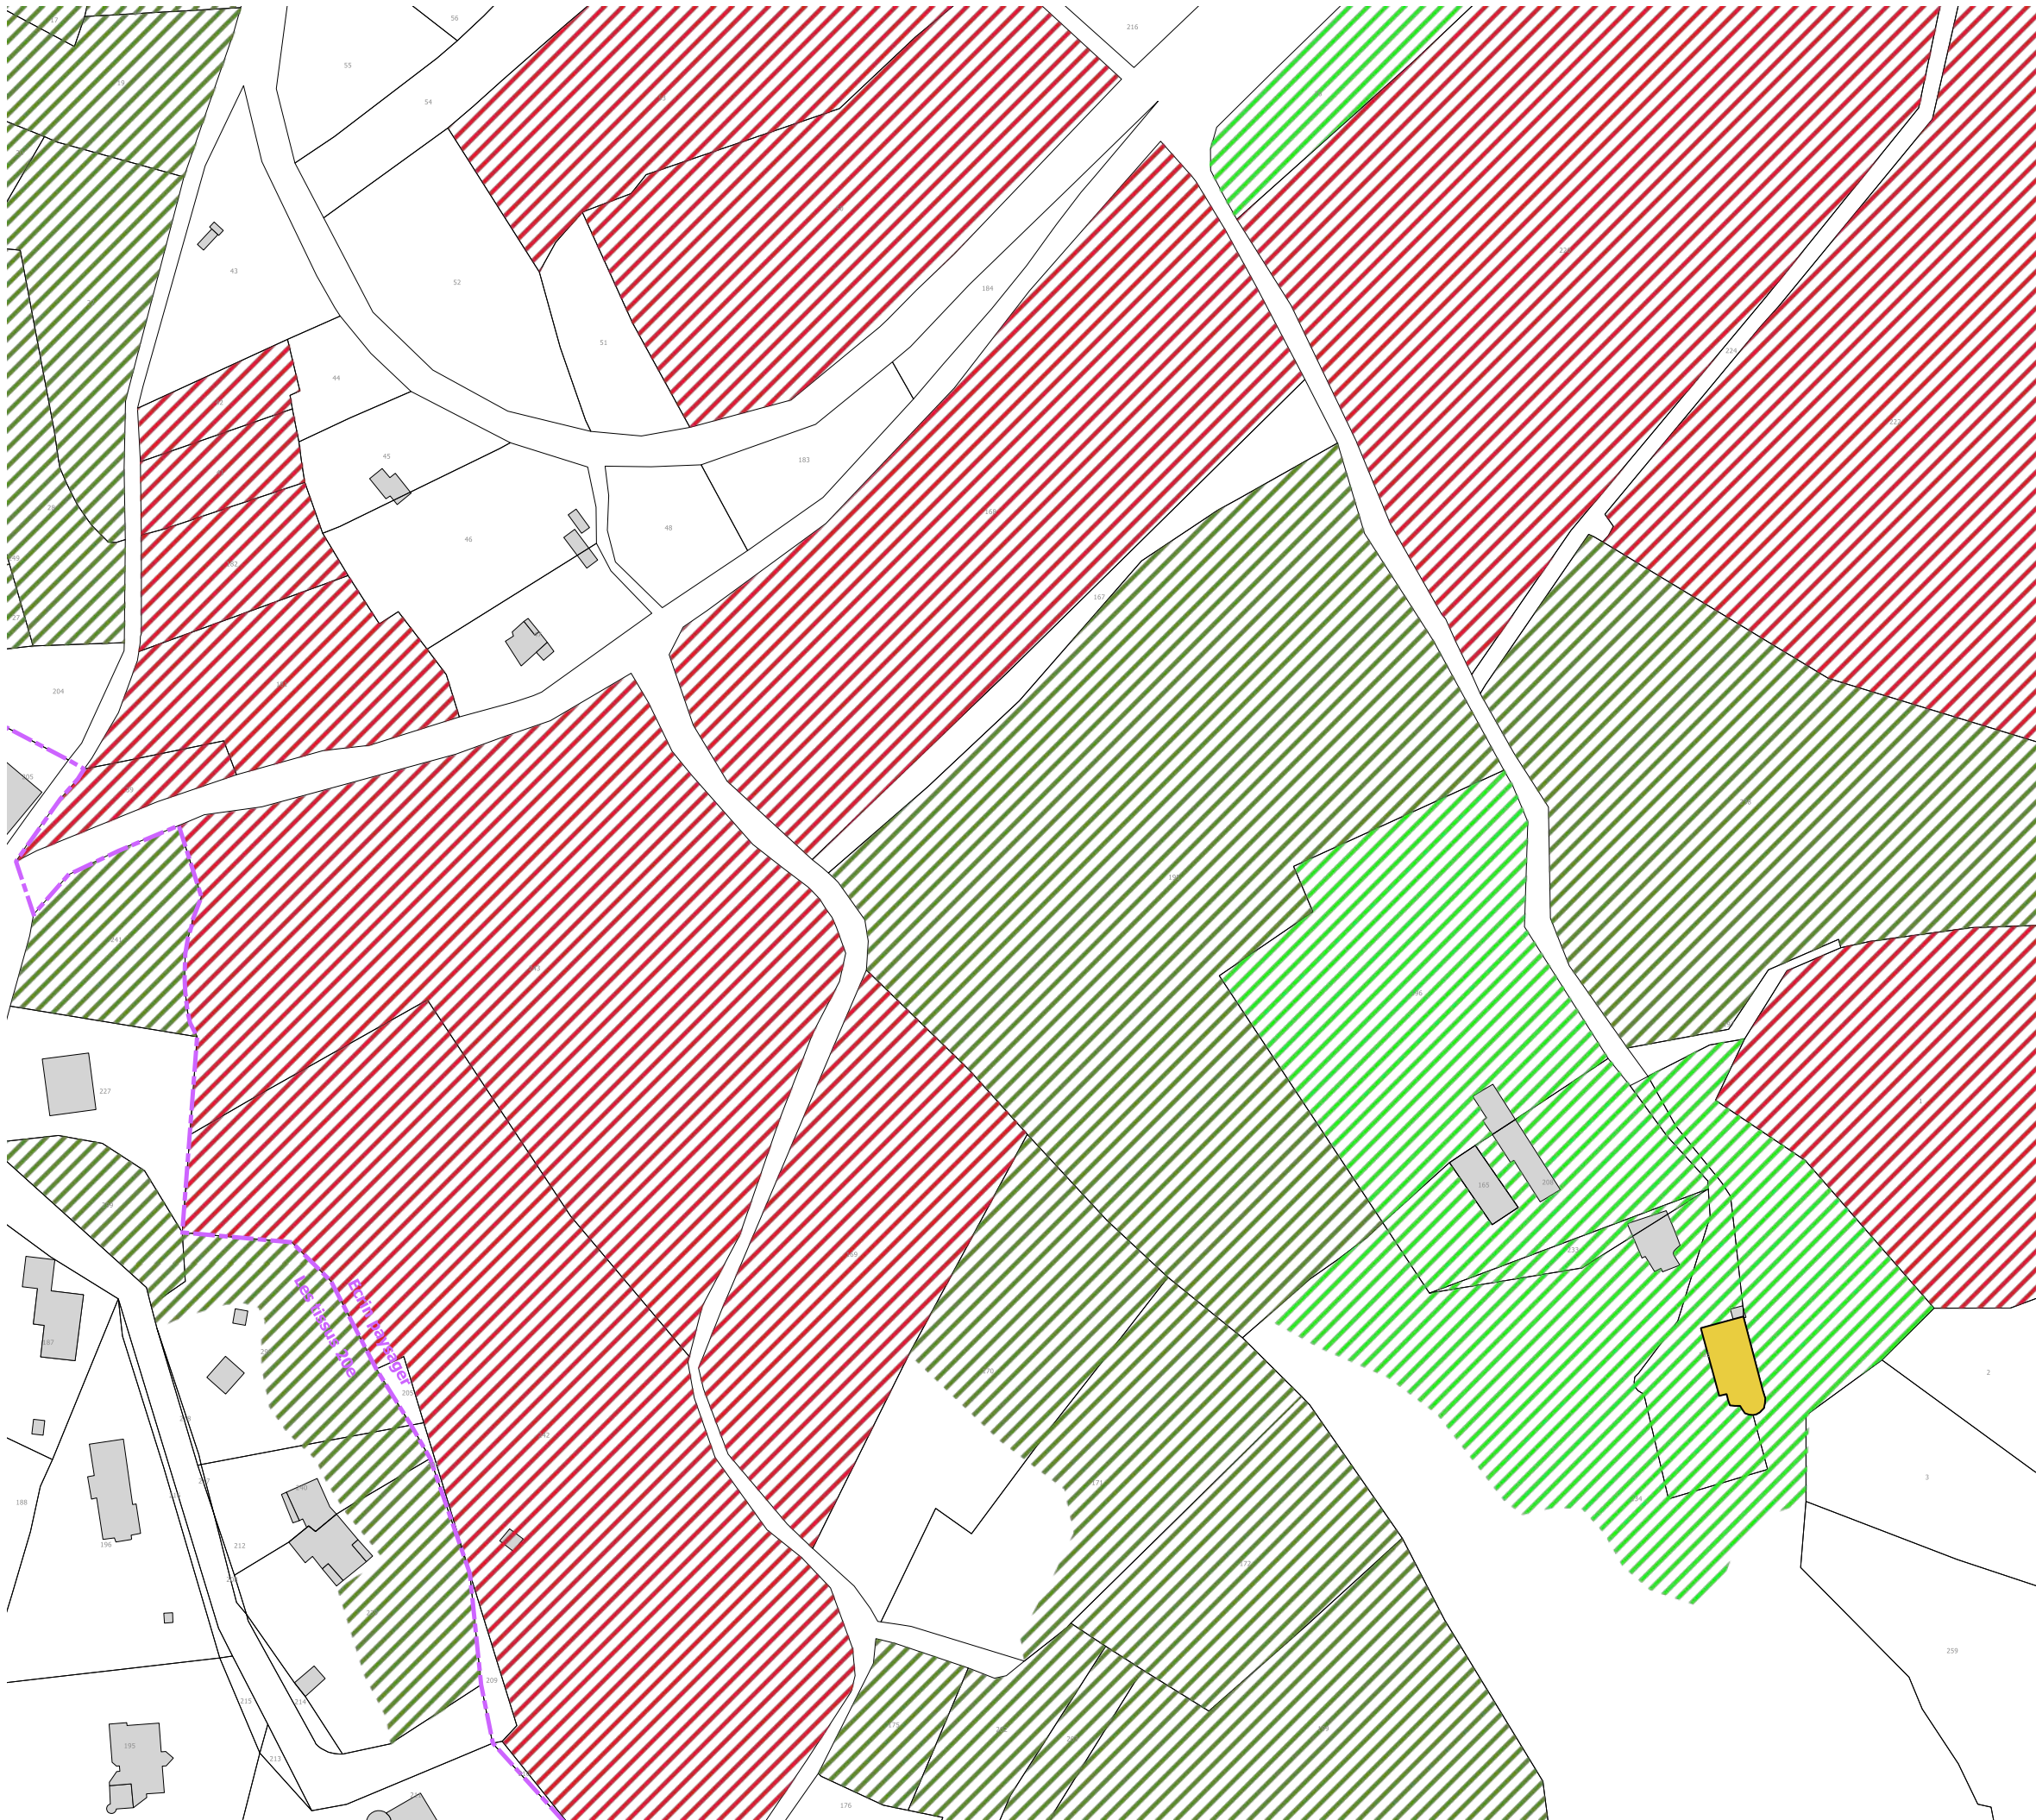

- I - Limites**
- Limite de commune
 - Limite du site patrimonial remarquable
 - Limite de PVAP à l'intérieur du site patrimonial remarquable

- II - Immeubles bâtis ou non bâtis classés ou inscrits au titre des monuments historiques et soumis à la législation relative aux monuments historiques**
- Immeuble classé ou inscrit au titre des monuments historiques
 - Élément extérieur particulier

- Typologie des bâtiments**
- Hôtel particulier, demeure et leur annexe - H
 - Maison de négociant et de commerçant - N
 - Immeuble de rapport - R
 - Immeuble de ville - V
 - Villa - Vi
 - Maison de bourg ou faubourg - B
 - Maison de vigneron - Vi
 - Maison de bord de Cuisance - My
 - Edifice singulier - S
 - Moulin et leur roue - Hy

- Paysage**
- Parc et Jardin
 - Boisement
 - Jardin de vallée
 - Jardin en terrasse
 - Vigne
 - Verger

- Rempart
- Rempart supposé


0 25 50 m

Date de réalisation : JUIN 2022

DEPARTEMENT DU JURA
 COMMUNE D'ARBOIS
 COMMUNAUTÉ de COMMUNES
 Arbois Poligny Salins
 Cœur du Jura

ELABORATION D'UN PLAN DE VALORISATION DE L'ARCHITECTURE ET DU PATRIMOINE
 ANNEXE RAPPORT DE PRESENTATION
 PLAN DES TYPOLOGIES

ELABORATION D'UN PLAN DE VALORISATION DE L'ARCHITECTURE ET DU PATRIMOINE - Commune Arbois

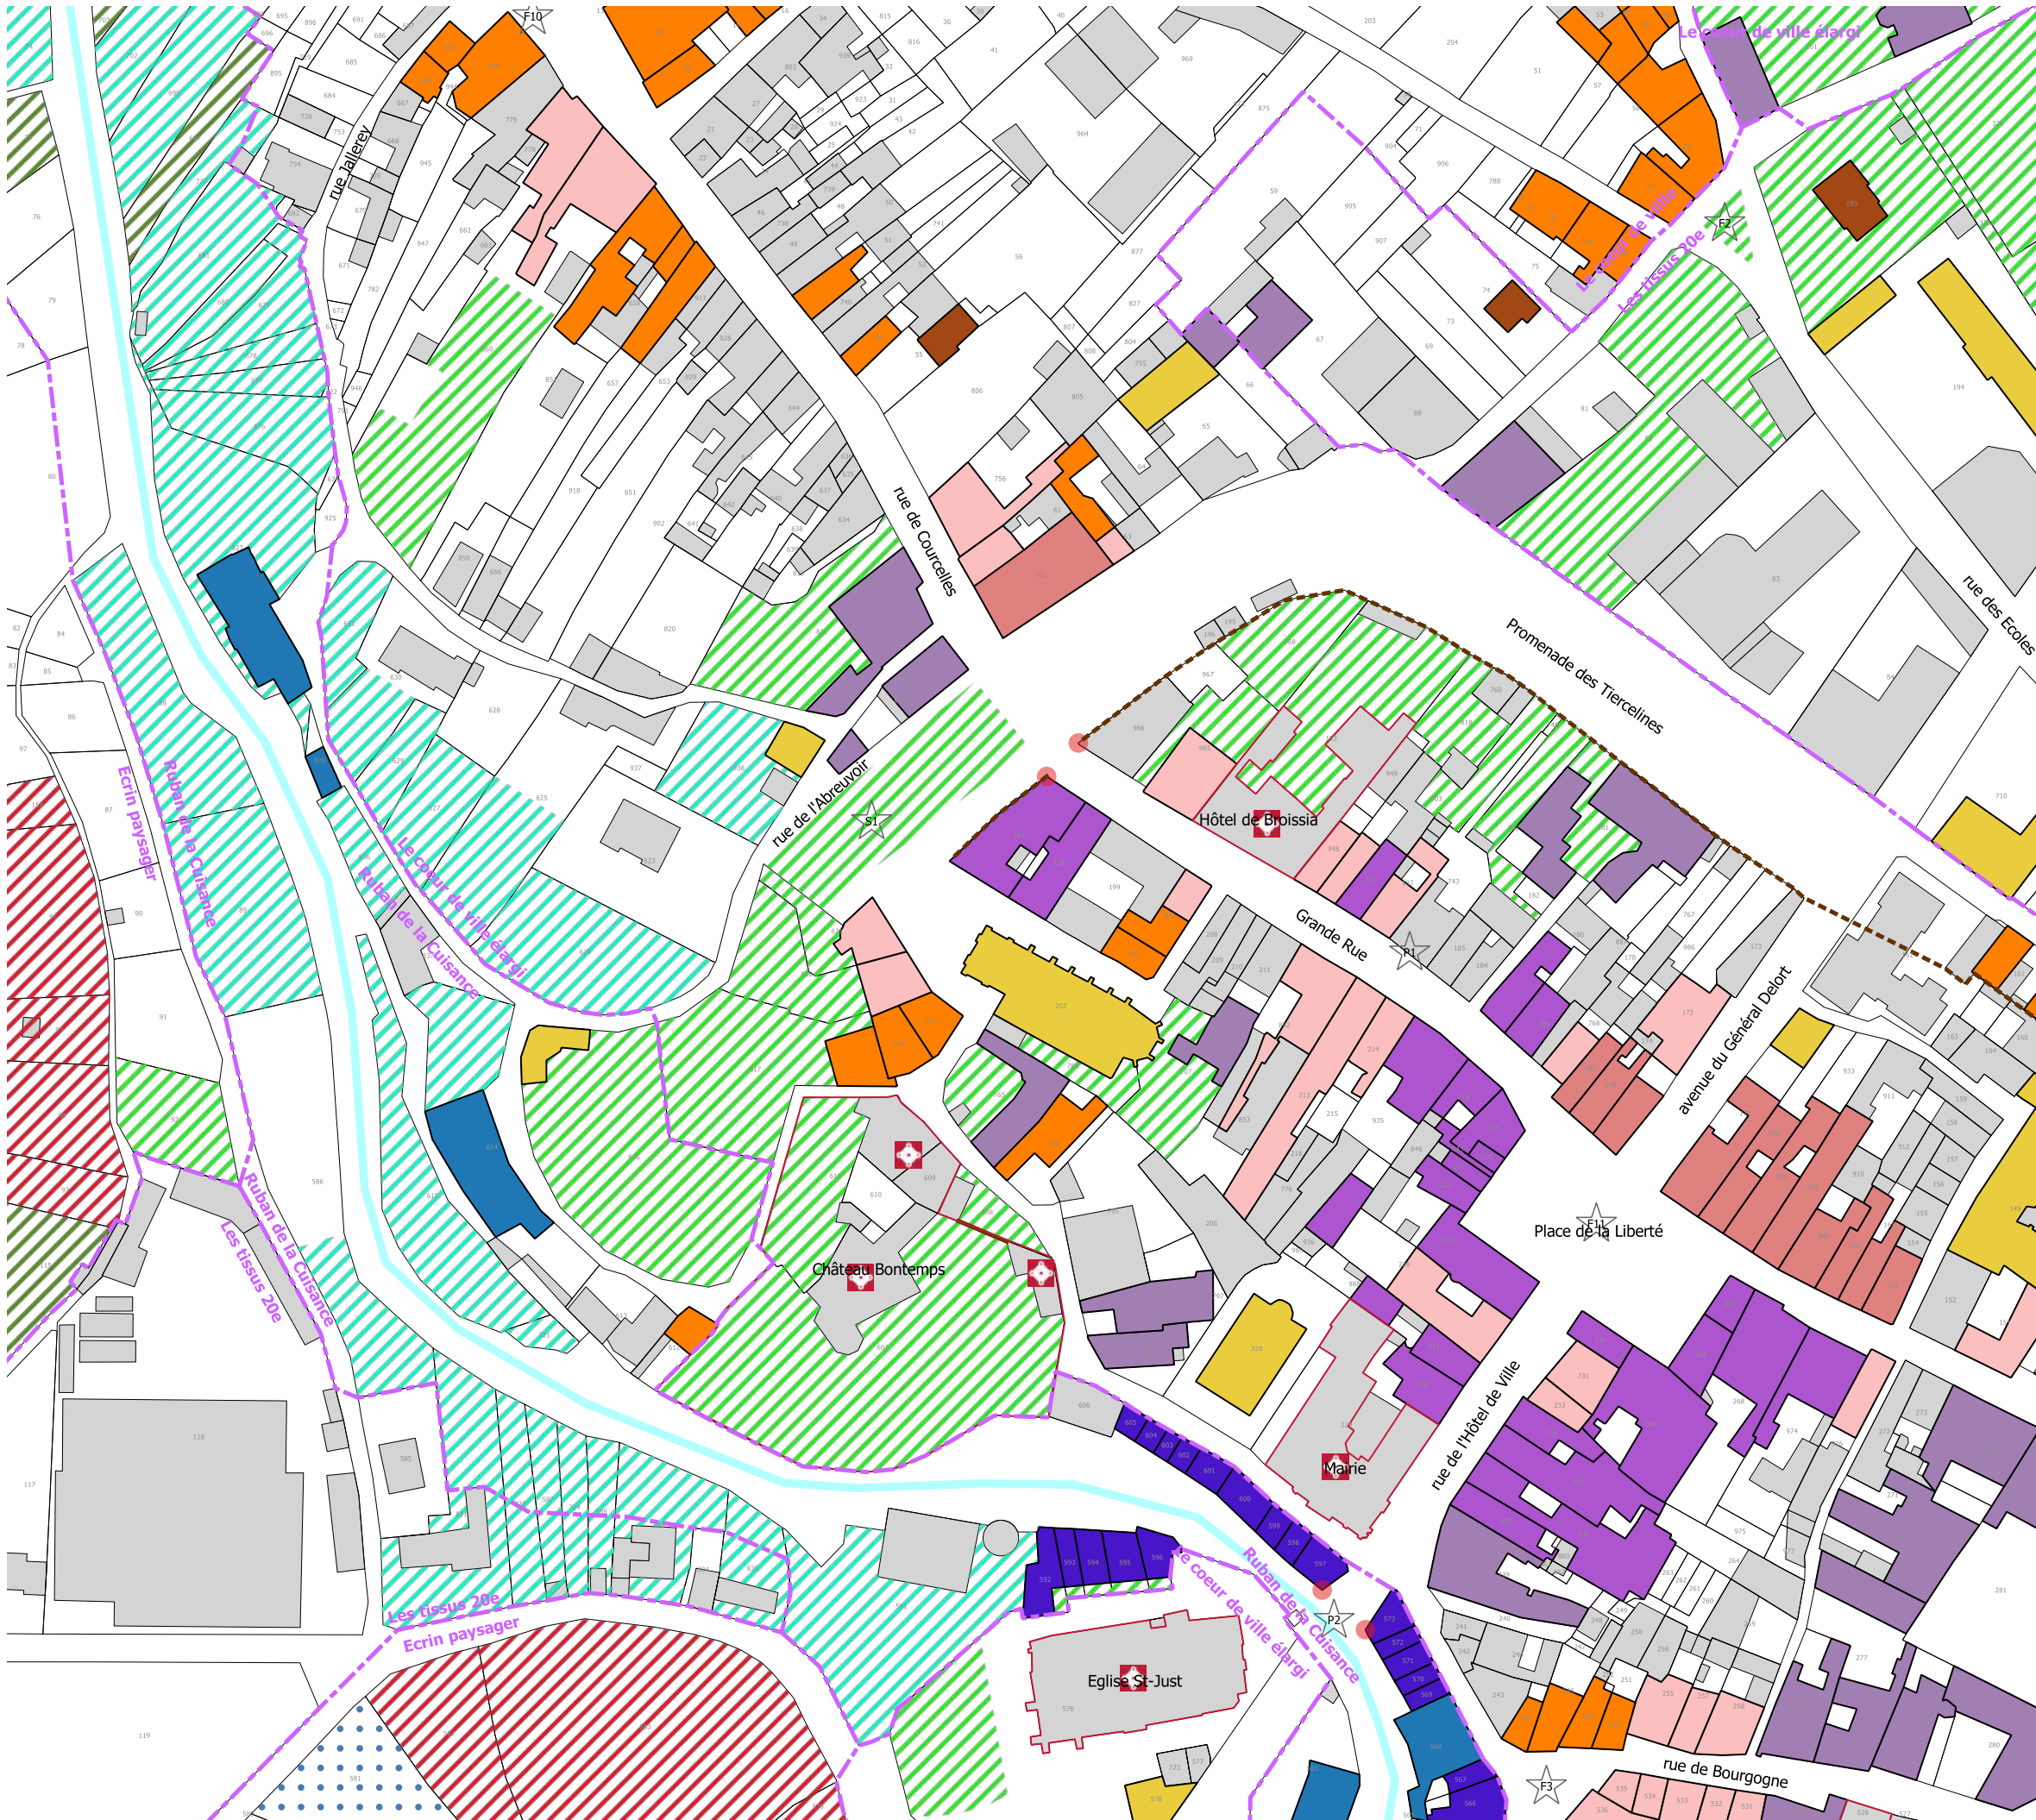


- I - Limites**
- Limite de commune
 - - - Limite du site patrimonial remarquable
 - · - · - Limite de PVAP à l'intérieur du site patrimonial remarquable

- II - Immeubles bâtis ou non bâtis classés ou inscrits au titre des monuments historiques et soumis à la législation relative aux monuments historiques**
- Immeuble classé ou inscrit au titre des monuments historiques
 - ☆ Élément extérieur particulier

- Typologie des bâtiments**
- Hôtel particulier, demeure et leur annexe - H
 - Maison de négociant et de commerçant - N
 - Immeuble de rapport - R
 - Immeuble de ville - V
 - Villa - VI
 - Maison de bourg ou faubourg - B
 - Maison de vigneron - Vi
 - Maison de bord de Cuisance - My
 - Edifice singulier - S
 - Moulin et leur roue - Hy

- Paysage**
- ▨ Parc et Jardin
 - ▨ Boisement
 - ▨ Jardin de vallée
 - ▨ Jardin en terrasse
 - ▨ Vigne
 - ▨ Verger

- Rempart
- · - · - Rempart supposé

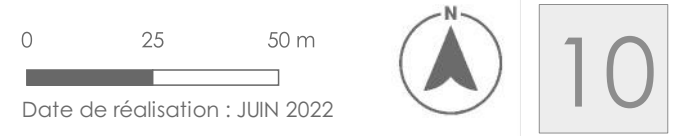


Date de réalisation : JUIN 2022

DEPARTEMENT DU JURA
COMMUNE D'ARBOIS
 COMMUNAUTÉ de COMMUNES
 Arbois
 Poligny
 Salins
 Cœur du Jura

ELABORATION D'UN PLAN DE VALORISATION DE L'ARCHITECTURE ET DU PATRIMOINE
 ANNEXE RAPPORT DE PRESENTATION
 PLAN DES TYPOLOGIES

ELABORATION D'UN PLAN DE VALORISATION DE L'ARCHITECTURE ET DU PATRIMOINE - Commune Arbois

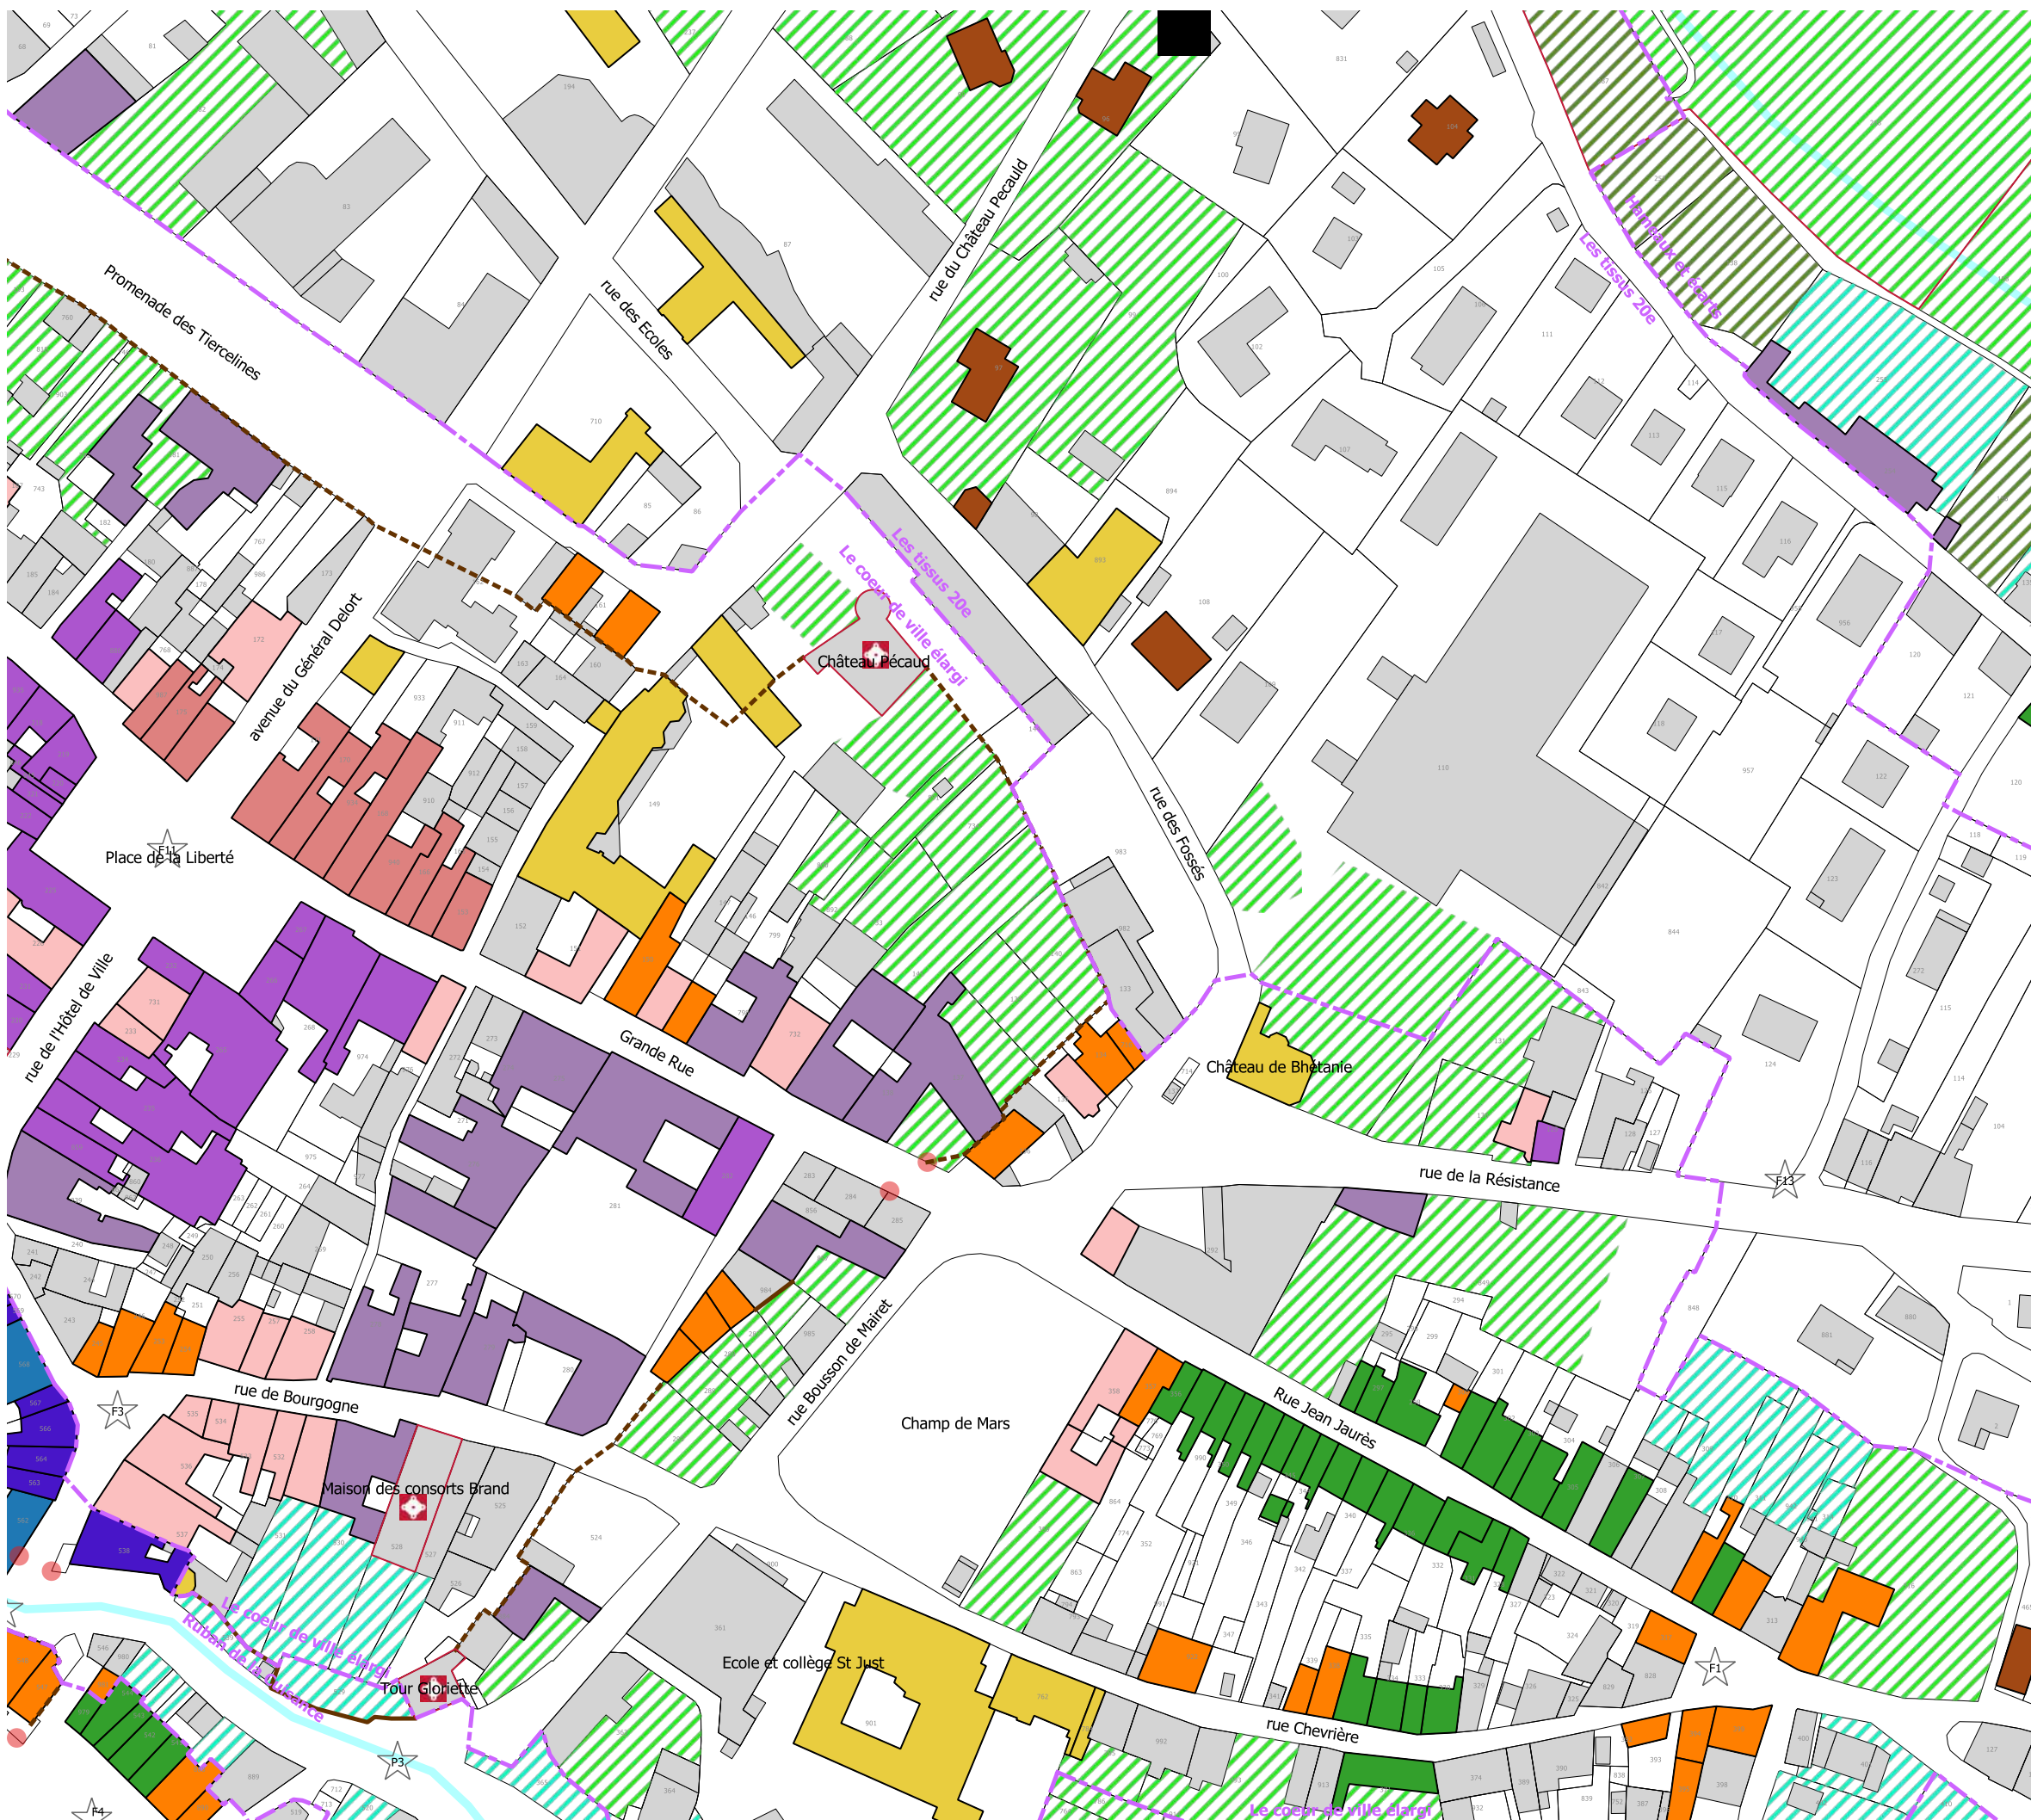

- I - Limites**
- Limite de commune
 - - - Limite du site patrimonial remarquable
 - - - Limite de PVAP à l'intérieur du site patrimonial remarquable

II - Immeubles bâtis ou non bâtis classés ou inscrits au titre des monuments historiques et soumis à la législation relative aux monuments historiques

Immeuble classé ou inscrit au titre des monuments historiques

Élément extérieur particulier

Typologie des bâtiments

- Hôtel particulier, demeure et leur annexe - H
- Maison de négociant et de commerçant - N
- Immeuble de rapport - R
- Immeuble de ville - V
- Villa - VI
- Maison de bourg ou faubourg - B
- Maison de vigneron - Vi
- Maison de bord de Cuisance - My
- Edifice singulier - S
- Moulin et leur roue - Hy

Paysage

- Parc et Jardin
- Boisement
- Jardin de vallée
- Jardin en terrasse
- Vigne
- Verger

Rempart

Rempart supposé

0 25 50 m

Date de réalisation : JUN 2022



11

DEPARTEMENT DU JURA

COMMUNE D'ARBOIS

COMMUNAUTÉ de COMMUNES


Arbois
Poligny
Salins

Coeur du Jura

ELABORATION D'UN PLAN DE VALORISATION DE L'ARCHITECTURE ET DU PATRIMOINE
ANNEXE RAPPORT DE PRESENTATION
PLAN DES TYPOLOGIES

Bureau d'Etudes - Aménagement, Urbanisme, Architecture Site : www.be-ajua.com - Tél.02.47.05.23.00-Fax.02.47.05.23.01
S.A.R.L. B.E.-A.U.A., capital 8120€, R.C.S TOURS 439 030 958, N° ordre national 5 04947 - N° ordre régional 5 1155, Courriel : be-ajua@wanadoo.fr
Siège : 168 rue George Sand 37 000 TOURS - Agence secondaire : 1, rue Guillaume de Varse 18 000 BOURGES

ELABORATION D'UN PLAN DE VALORISATION DE L'ARCHITECTURE ET DU PATRIMOINE - Commune Arbois

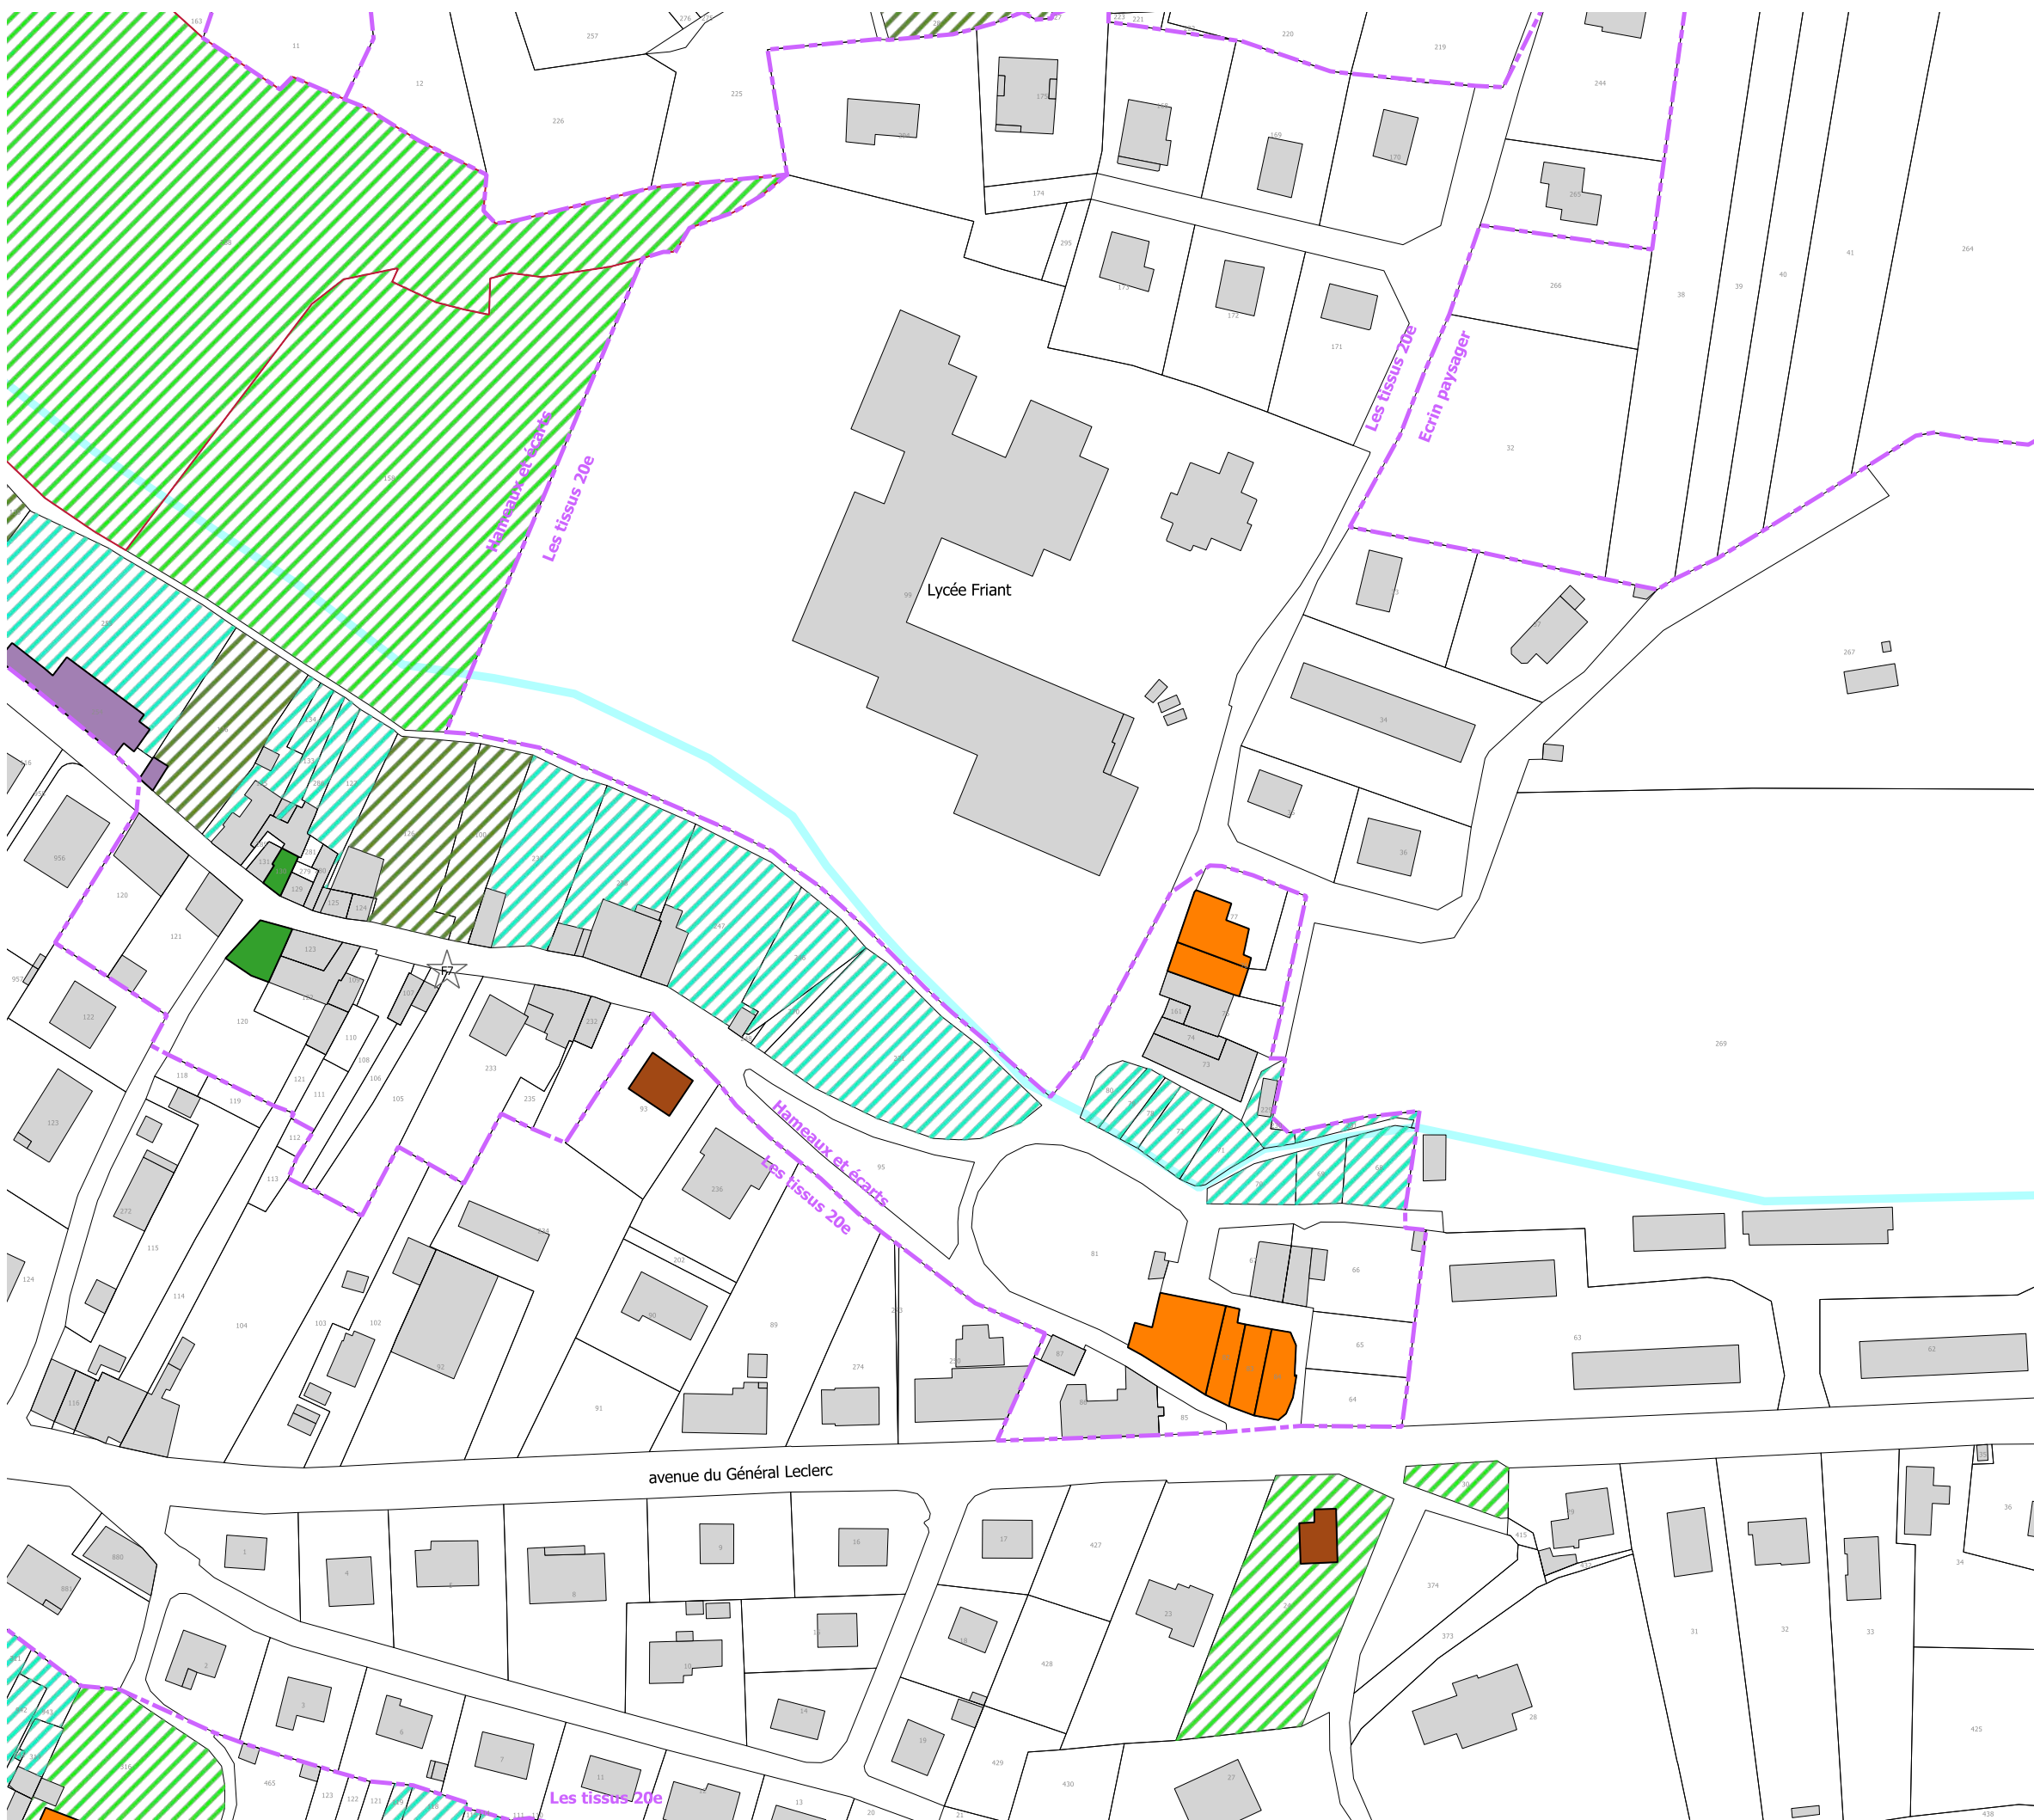


- I - Limites**
- Limite de commune
 - - - Limite du site patrimonial remarquable
 - · - · Limite de PVAP à l'intérieur du site patrimonial remarquable

- II - Immeubles bâtis ou non bâtis classés ou inscrits au titre des monuments historiques et soumis à la législation relative aux monuments historiques**
- 🇨🇭 Immeuble classé ou inscrit au titre des monuments historiques
 - ☆ Élément extérieur particulier

- Typologie des bâtiments**
- Hôtel particulier, demeure et leur annexe - H
 - Maison de négociant et de commerçant - N
 - Immeuble de rapport - R
 - Immeuble de ville - V
 - Villa - Vi
 - Maison de bourg ou faubourg - B
 - Maison de vigneron - Vi
 - Maison de bord de Cuisance - My
 - Edifice singulier - S
 - Moulin et leur roue - Hy

- Paysage**
- ▨ Parc et Jardin
 - ▨ Boisement
 - ▨ Jardin de vallée
 - ▨ Jardin en terrasse
 - ▨ Vigne
 - ▨ Verger

- Rempart
- Rempart supposé

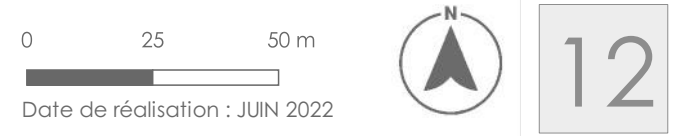


Date de réalisation : JUIN 2022

DEPARTEMENT DU JURA
 COMMUNE D'ARBOIS
 COMMUNAUTÉ de COMMUNES
 Arbois
 Poligny
 Salins
 Cœur du Jura

ELABORATION D'UN PLAN DE VALORISATION DE L'ARCHITECTURE ET DU PATRIMOINE
 ANNEXE RAPPORT DE PRESENTATION
 PLAN DES TYPOLOGIES

Bureau d'Etudes - Aménagement, Urbanisme, Architecture Site : www.be-aia.com - Tél.02.47.05.23.00-Fax.02.47.05.23.01
 S.A.R.L. B.E.-A.U.A., capital 8100€, R.C.S TOURS 439 030 958, N° ordre national 5 04947 - N° ordre régional 5 1155, Courriel : be-aia@wanadoo.fr
 Siège : 168 rue George Sand 37 000 TOURS - Agence secondaire : 1, rue Guillaume de Varye 18 000 BOURGES

ELABORATION D'UN PLAN DE VALORISATION DE L'ARCHITECTURE ET DU PATRIMOINE - Commune Arbois

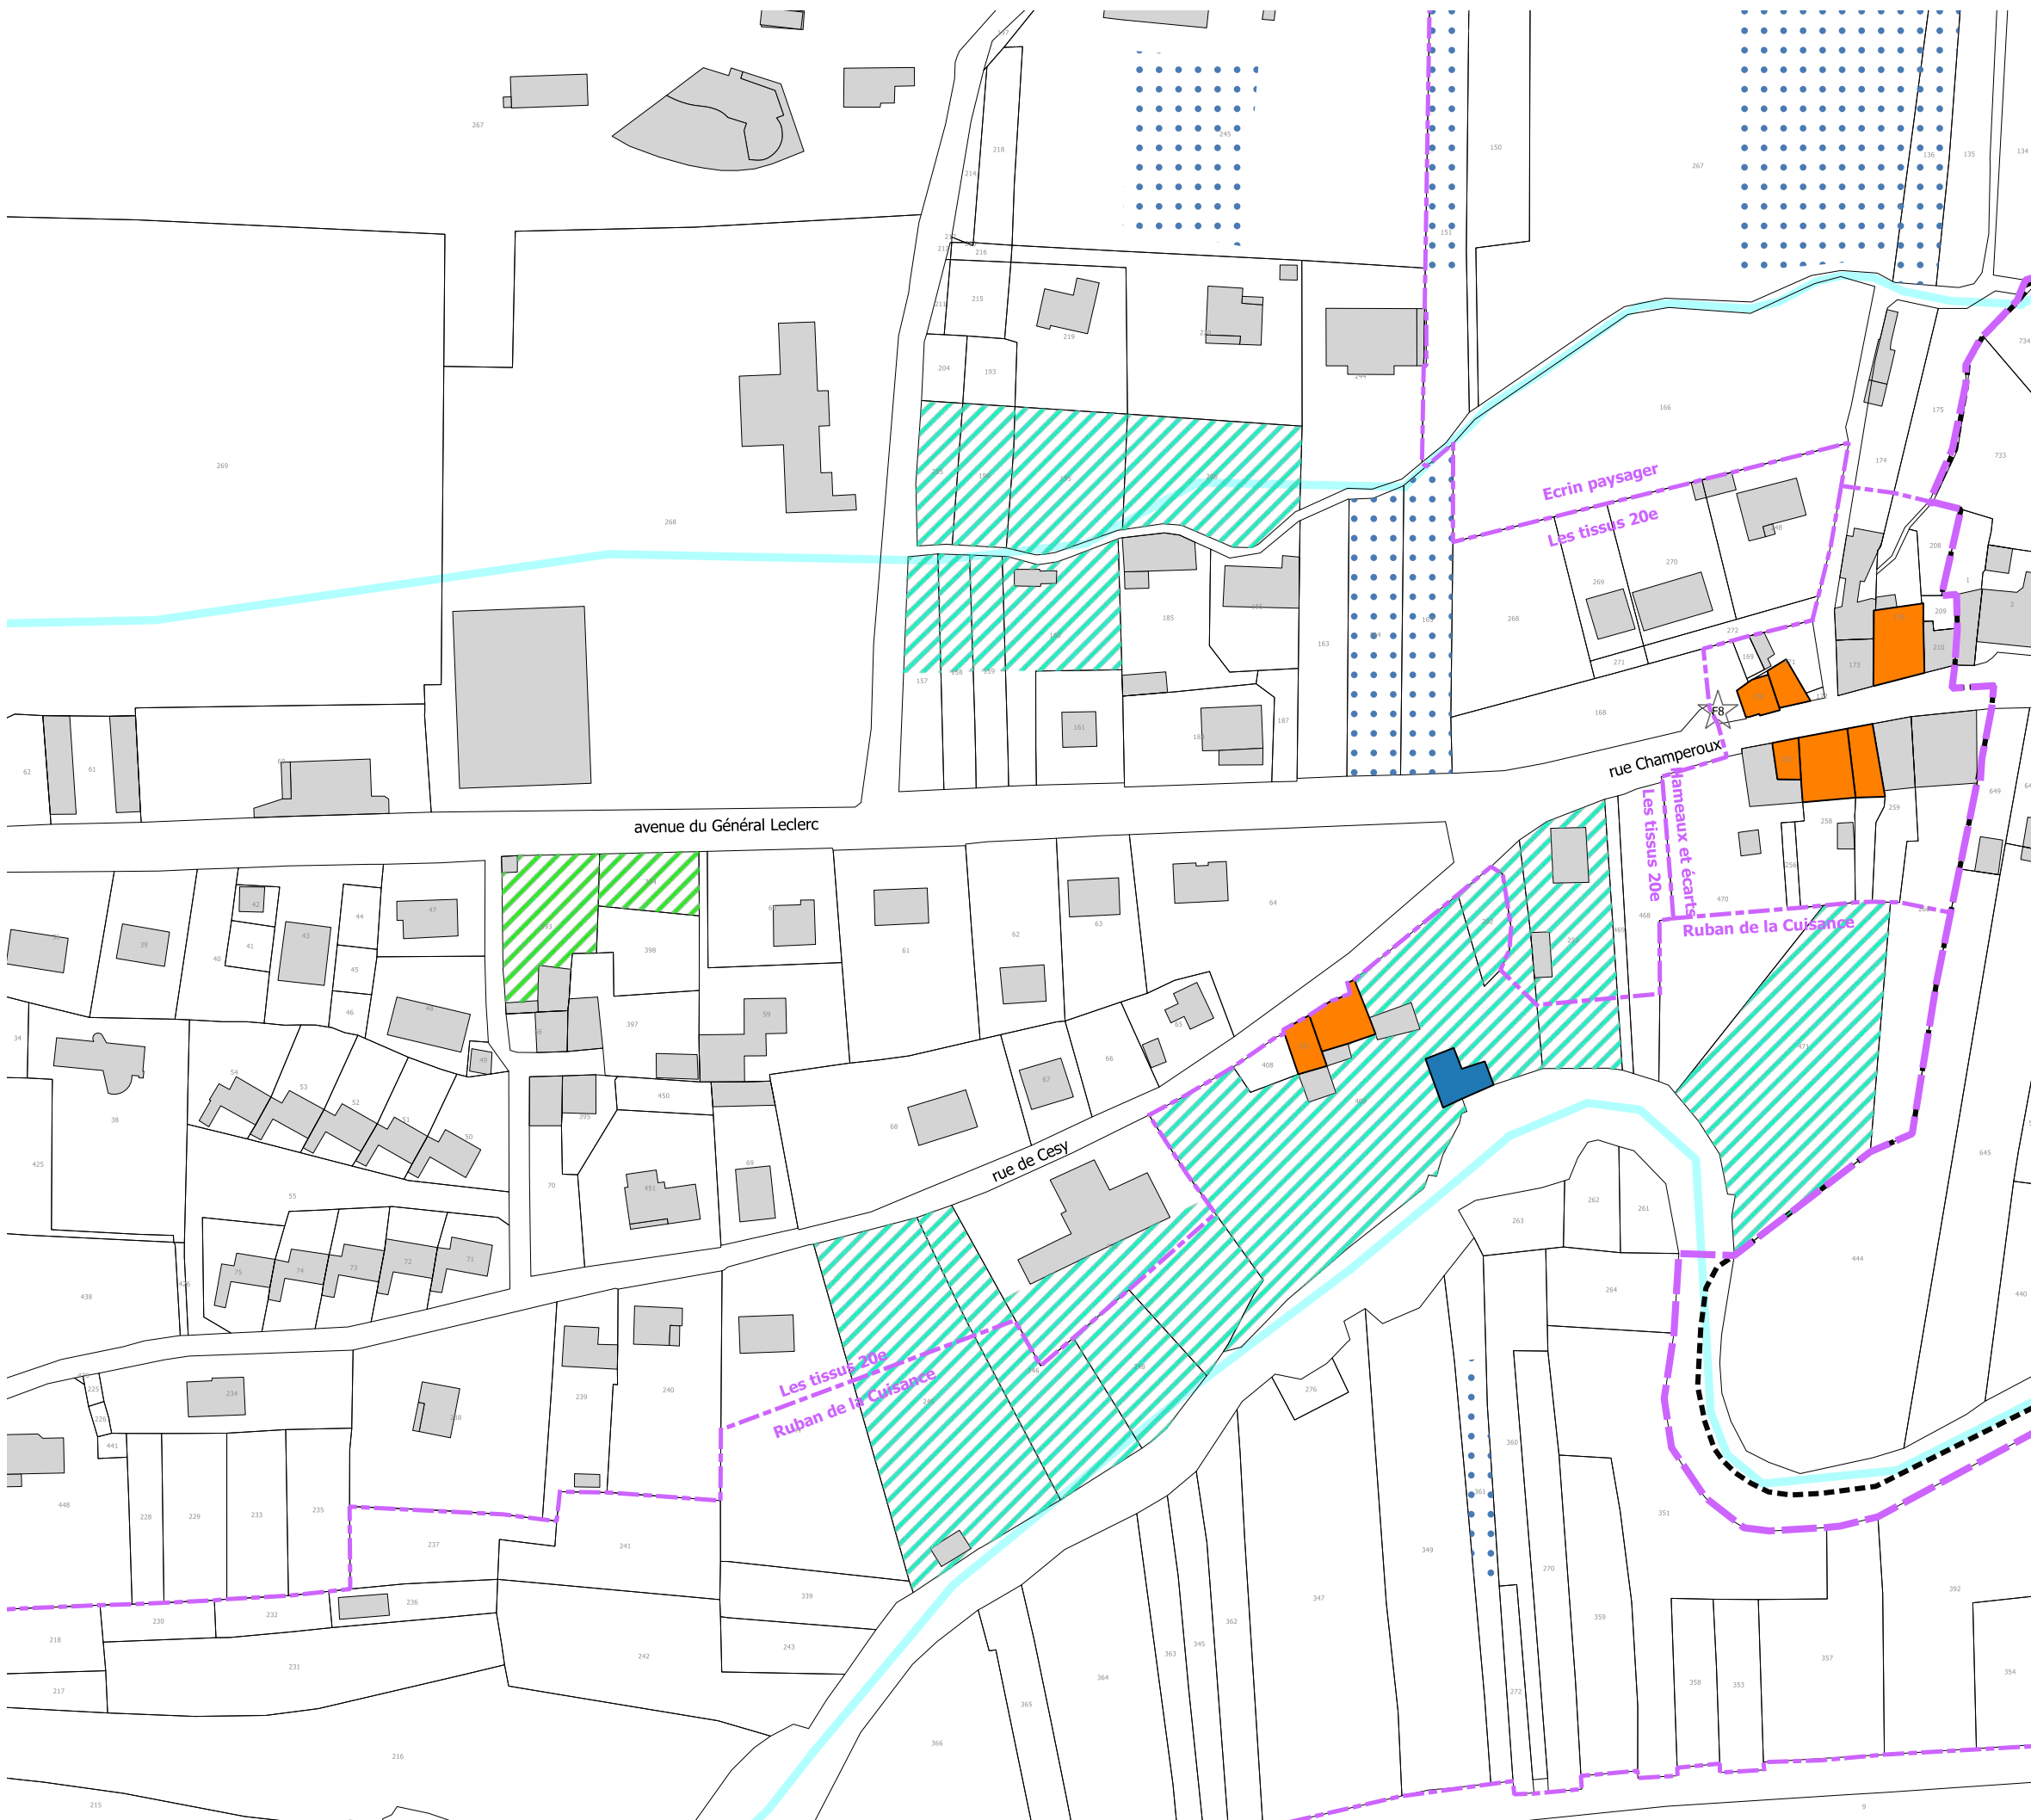

- I - Limites**
- Limite de commune
 - - - Limite du site patrimonial remarquable
 - · - · - Limite de PVAP à l'intérieur du site patrimonial remarquable

II - Immeubles bâtis ou non bâtis classés ou inscrits au titre des monuments historiques et soumis à la législation relative aux monuments historiques



Typologie des bâtiments

- Hôtel particulier, demeure et leur annexe - H
- Maison de négociant et de commerçant - N
- Immeuble de rapport - R
- Immeuble de ville - V
- Villa - VI
- Maison de bourg ou faubourg - B
- Maison de vigneron - Vi
- Maison de bord de Cuisance - My
- Edifice singulier - S
- Moulin et leur roue - Hy

Paysage

- Parc et Jardin
- Boisement
- Jardin de vallée
- Jardin en terrasse
- Vigne
- Verger



0 25 50 m

Date de réalisation : JUIN 2022



13

DEPARTEMENT DU JURA


COMMUNE D'ARBOIS

COMMUNAUTÉ de COMMUNES



ELABORATION D'UN PLAN DE VALORISATION DE L'ARCHITECTURE ET DU PATRIMOINE
ANNEXE RAPPORT DE PRESENTATION
PLAN DES TYPOLOGIES

ELABORATION D'UN PLAN DE VALORISATION DE L'ARCHITECTURE ET DU PATRIMOINE - Commune Arbois

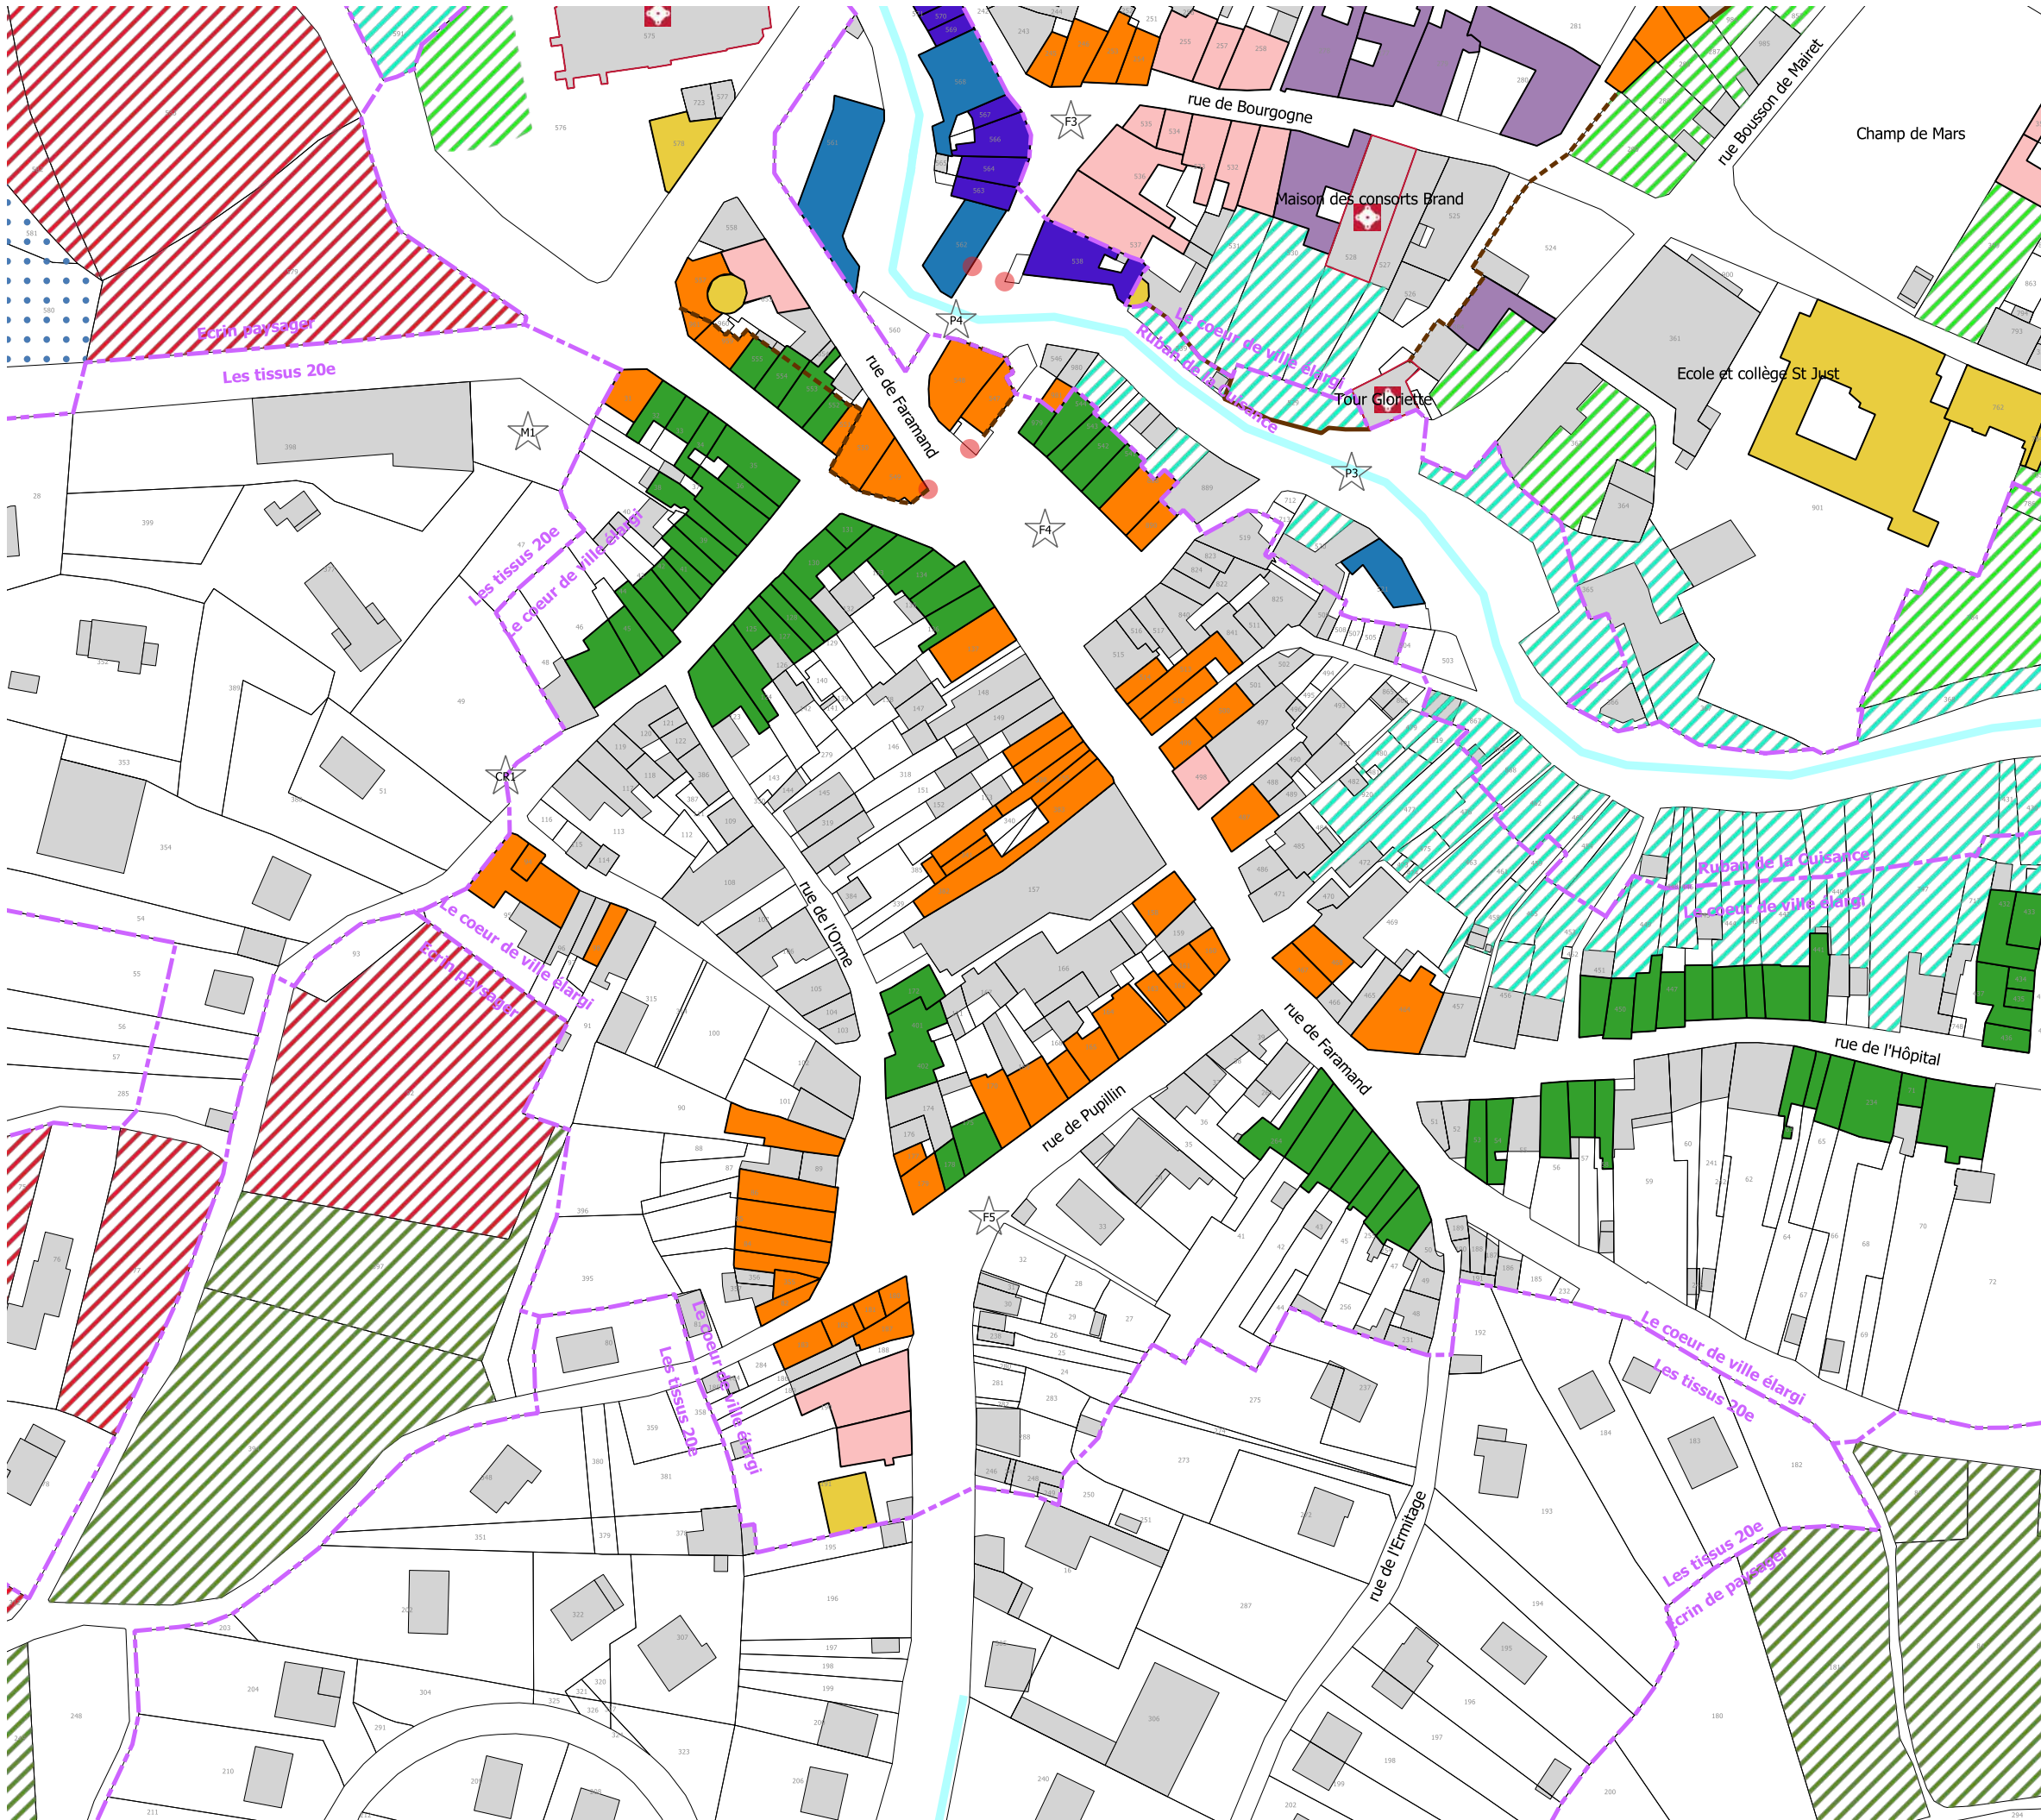

- I - Limites**
- Limite de commune
 - - - Limite du site patrimonial remarquable
 - · - · - Limite de PVAP à l'intérieur du site patrimonial remarquable

II - Immeubles bâtis ou non bâtis classés ou inscrits au titre des monuments historiques et soumis à la législation relative aux monuments historiques

- Immeuble classé ou inscrit au titre des monuments historiques
- Élément extérieur particulier

- Typologie des bâtiments**
- Hôtel particulier, demeure et leur annexe - H
 - Maison de négociant et de commerçant - N
 - Immeuble de rapport - R
 - Immeuble de ville - V
 - Villa - VI
 - Maison de bourg ou faubourg - B
 - Maison de vigneron - Vi
 - Maison de bord de Cuisance - My
 - Edifice singulier - S
 - Moulin et leur roue - Hy

- Paysage**
- Parc et Jardin
 - Boisement
 - Jardin de vallée
 - Jardin en terrasse
 - Vigne
 - Verger

- Rempart
- Rempart supposé



DEPARTEMENT DU JURA
 COMMUNE D'ARBOIS
 COMMUNAUTÉ de COMMUNES
 Arbois
 Poligny
 Salins

 Cœur du Jura

ELABORATION D'UN PLAN DE VALORISATION DE L'ARCHITECTURE ET DU PATRIMOINE
 ANNEXE RAPPORT DE PRESENTATION
 PLAN DES TYPOLOGIES

Bureau d'Etudes - Aménagement, Urbanisme, Architecture Site : www.be-ajsa.com - Tél.02.47.05.23.00-Fax.02.47.05.23.01
 S.A.R.L. B.E.A.U.A., capital 8200€, R.C.S TOURS 439 030 958, N° ordre national 5 04947 - N° ordre régional 5 1155, Courriel : be-ajsa@wanadoo.fr
 Siège : 168 rue George Sand 37 000 TOURS - Agence secondaire : 1, rue Guillaume de Vary 18 000 BOURGES

ELABORATION D'UN PLAN DE VALORISATION DE L'ARCHITECTURE ET DU PATRIMOINE - Commune Arbois



- I - Limites**
- Limite de commune
 - - - Limite du site patrimonial remarquable
 - · - · - Limite de PVAP à l'intérieur du site patrimonial remarquable

II - Immeubles bâtis ou non bâtis classés ou inscrits au titre des monuments historiques et soumis à la législation relative aux monuments historiques

- Immeuble classé ou inscrit au titre des monuments historiques
- Élément extérieur particulier

- Typologie des bâtiments**
- Hôtel particulier, demeure et leur annexe - H
 - Maison de négociant et de commerçant - N
 - Immeuble de rapport - R
 - Immeuble de ville - V
 - Villa - VI
 - Maison de bourg ou faubourg - B
 - Maison de vigneron - Vi
 - Maison de bord de Cuisance - My
 - Edifice singulier - S
 - Moulin et leur roue - Hy

- Paysage**
- Parc et Jardin
 - Boisement
 - Jardin de vallée
 - Jardin en terrasse
 - Vigne
 - Verger

- Rempart
- Rempart supposé

0 25 50 m


Date de réalisation : JUIN 2022

15

DEPARTEMENT DU JURA
 COMMUNE D'ARBOIS
 COMMUNAUTÉ de COMMUNES
 Arbois
 Poligny
 Salins

ELABORATION D'UN PLAN DE VALORISATION DE L'ARCHITECTURE ET DU PATRIMOINE
 ANNEXE RAPPORT DE PRESENTATION
 PLAN DES TYPOLOGIES

ELABORATION D'UN PLAN DE VALORISATION DE L'ARCHITECTURE ET DU PATRIMOINE - Commune Arbois

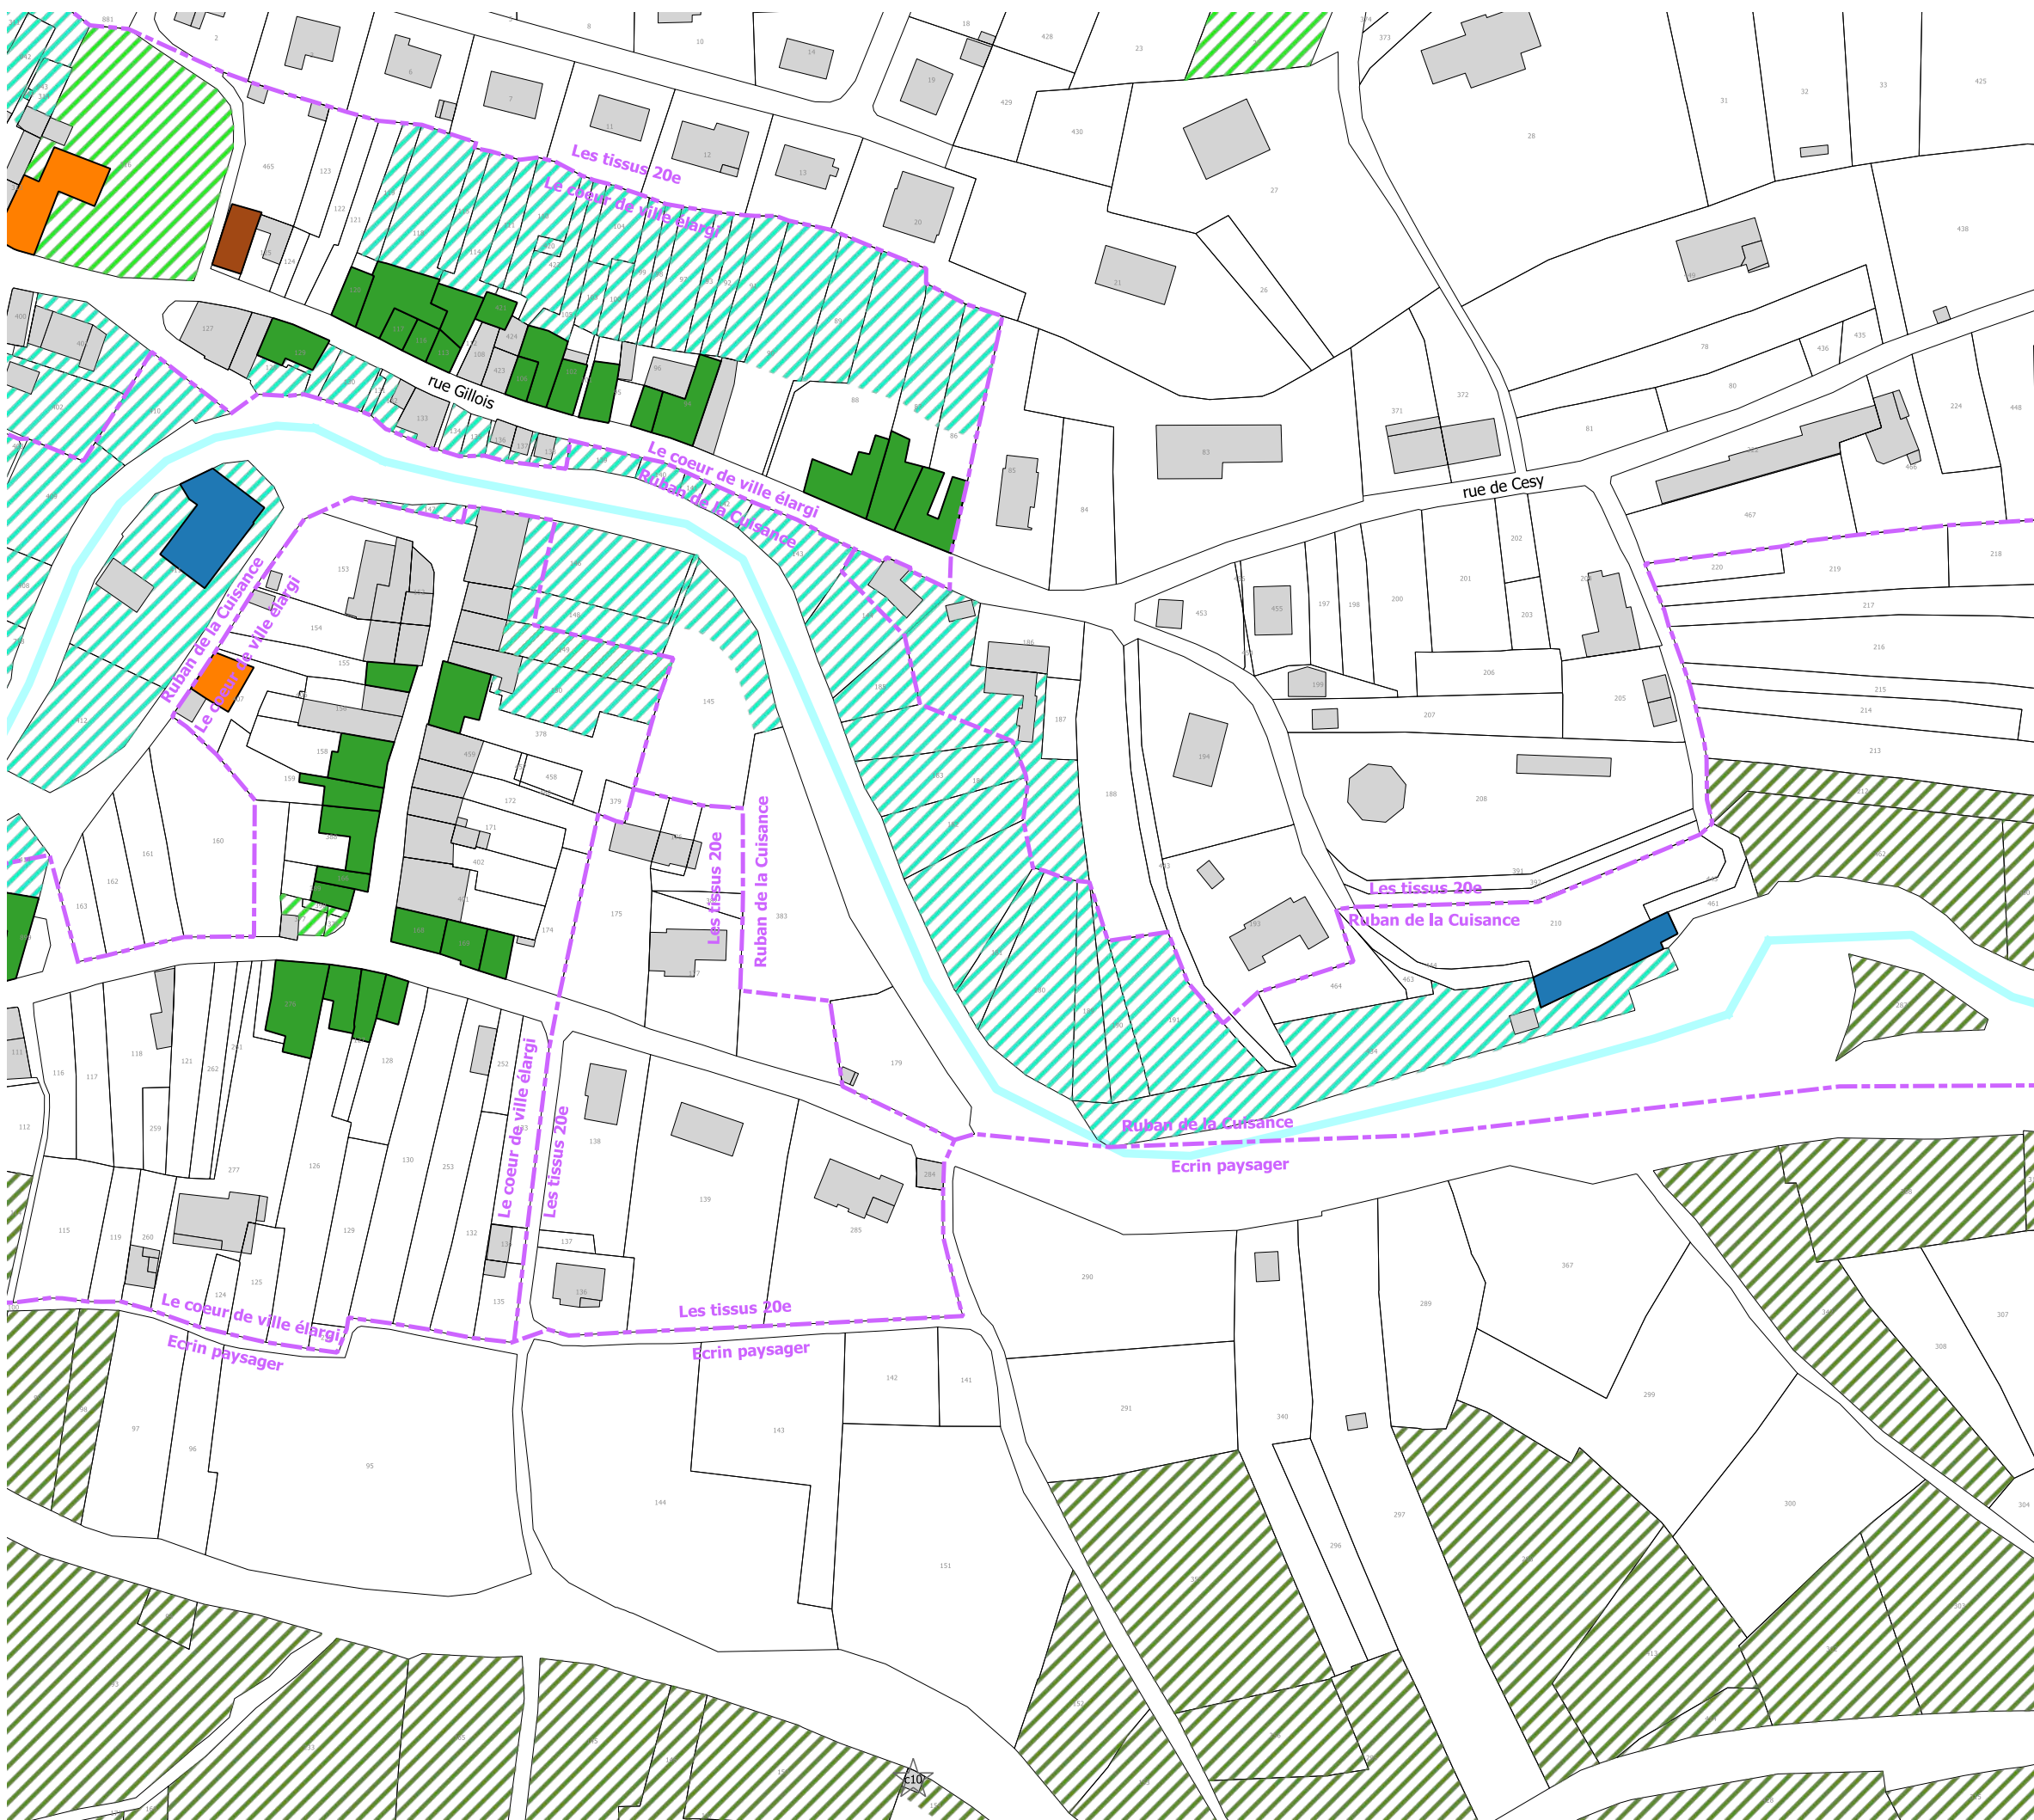


- I - Limites**
- Limite de commune
 - - - Limite du site patrimonial remarquable
 - - - - Limite de PVAP à l'intérieur du site patrimonial remarquable

- II - Immeubles bâtis ou non bâtis classés ou inscrits au titre des monuments historiques et soumis à la législation relative aux monuments historiques**
- Immeuble classé ou inscrit au titre des monuments historiques
 - Élément extérieur particulier

- Typologie des bâtiments**
- Hôtel particulier, demeure et leur annexe - H
 - Maison de négociant et de commerçant - N
 - Immeuble de rapport - R
 - Immeuble de ville - V
 - Villa - VI
 - Maison de bourg ou faubourg - B
 - Maison de vigneron - Vi
 - Maison de bord de Cuisance - My
 - Edifice singulier - S
 - Moulin et leur roue - Hy

- Paysage**
- Parc et Jardin
 - Boisement
 - Jardin de vallée
 - Jardin en terrasse
 - Vigne
 - Verger

- Rempart
- Rempart supposé

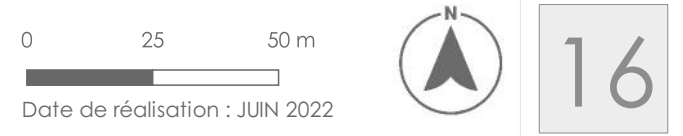


Date de réalisation : JUIN 2022

DEPARTEMENT DU JURA
 COMMUNE D'ARBOIS
 COMMUNAUTÉ de COMMUNES
 Arbois
 Poligny
 Salins
 Cœur du Jura

ELABORATION D'UN PLAN DE VALORISATION DE L'ARCHITECTURE ET DU PATRIMOINE
 ANNEXE RAPPORT DE PRESENTATION
 PLAN DES TYPOLOGIES

Bureau d'Etudes - Aménagement, Urbanisme, Architecture Site : www.be-ajsa.com - Tél.02.47.05.23.00-Fax.02.47.05.23.01
 S.A.R.L. B.E.-A.U.A., capital 8100€, R.C.S TOURS 439 030 958, N° ordre national 5 04947 - N° ordre régional S 1155, Courriel : be-ajsa@wanadoo.fr
 Siège : 168 rue George Sand, 37 000 TOURS - Agence secondaire : 1, rue Guillaume de Vary 18 000 BOURGES

ELABORATION D'UN PLAN DE VALORISATION DE L'ARCHITECTURE ET DU PATRIMOINE - Commune Arbois

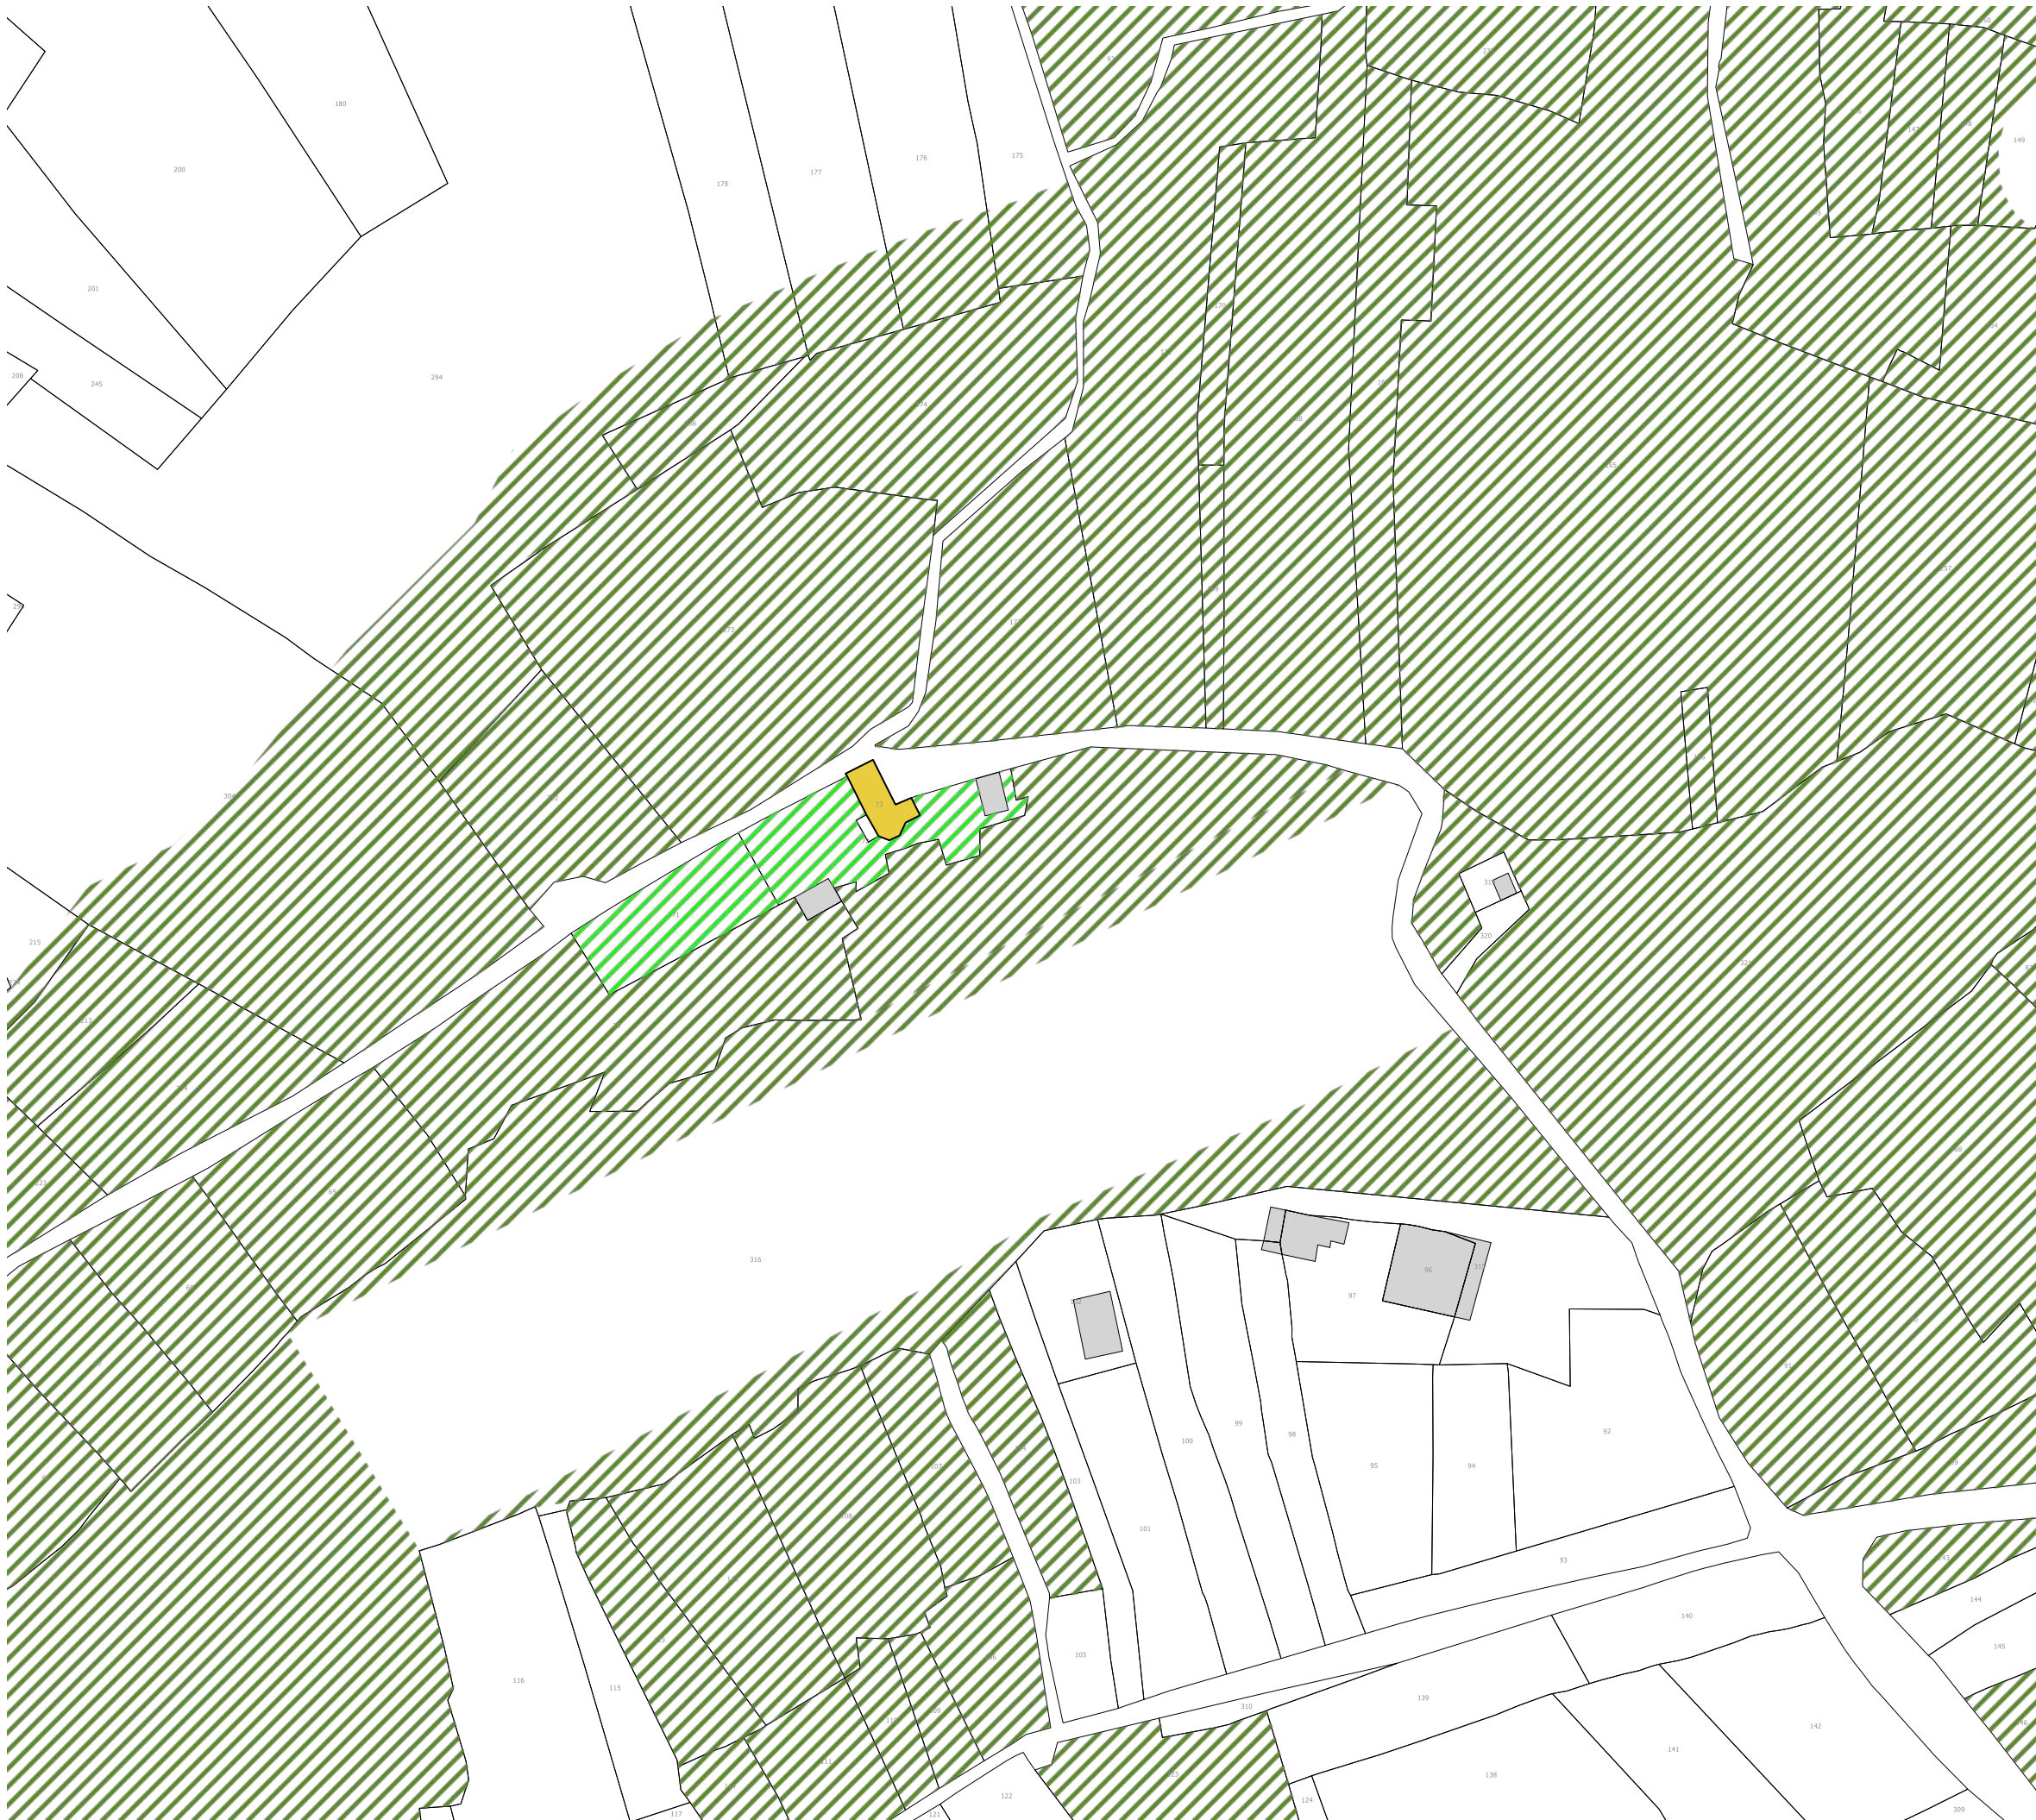

- I - Limites**
- Limite de commune
 - Limite du site patrimonial remarquable
 - Limite de PVAP à l'intérieur du site patrimonial remarquable

II - Immeubles bâtis ou non bâtis classés ou inscrits au titre des monuments historiques et soumis à la législation relative aux monuments historiques

- Immeuble classé ou inscrit au titre des monuments historiques
- ☆ Élément extérieur particulier

- Typologie des bâtiments**
- Hôtel particulier, demeure et leur annexe - H
 - Maison de négociant et de commerçant - N
 - Immeuble de rapport - R
 - Immeuble de ville - V
 - Villa - Vi
 - Maison de bourg ou faubourg - B
 - Maison de vigneron - Vi
 - Maison de bord de Cuisance - My
 - Edifice singulier - S
 - Moulin et leur roue - Hy

- Paysage**
- Parc et Jardin
 - Boisement
 - Jardin de vallée
 - Jardin en terrasse
 - Vigne
 - Verger

- Rempart
- Rempart supposé

0 25 50 m


Date de réalisation : JUN 2022

17

DEPARTEMENT DU JURA
COMMUNE D'ARBOIS
COMMUNAUTÉ de COMMUNES
Arbois
Poligny
Salins
Coeur du Jura

ELABORATION D'UN PLAN DE VALORISATION DE L'ARCHITECTURE ET DU PATRIMOINE
ANNEXE RAPPORT DE PRESENTATION
PLAN DES TYPOLOGIES

ELABORATION D'UN PLAN DE VALORISATION DE L'ARCHITECTURE ET DU PATRIMOINE - Commune Arbois

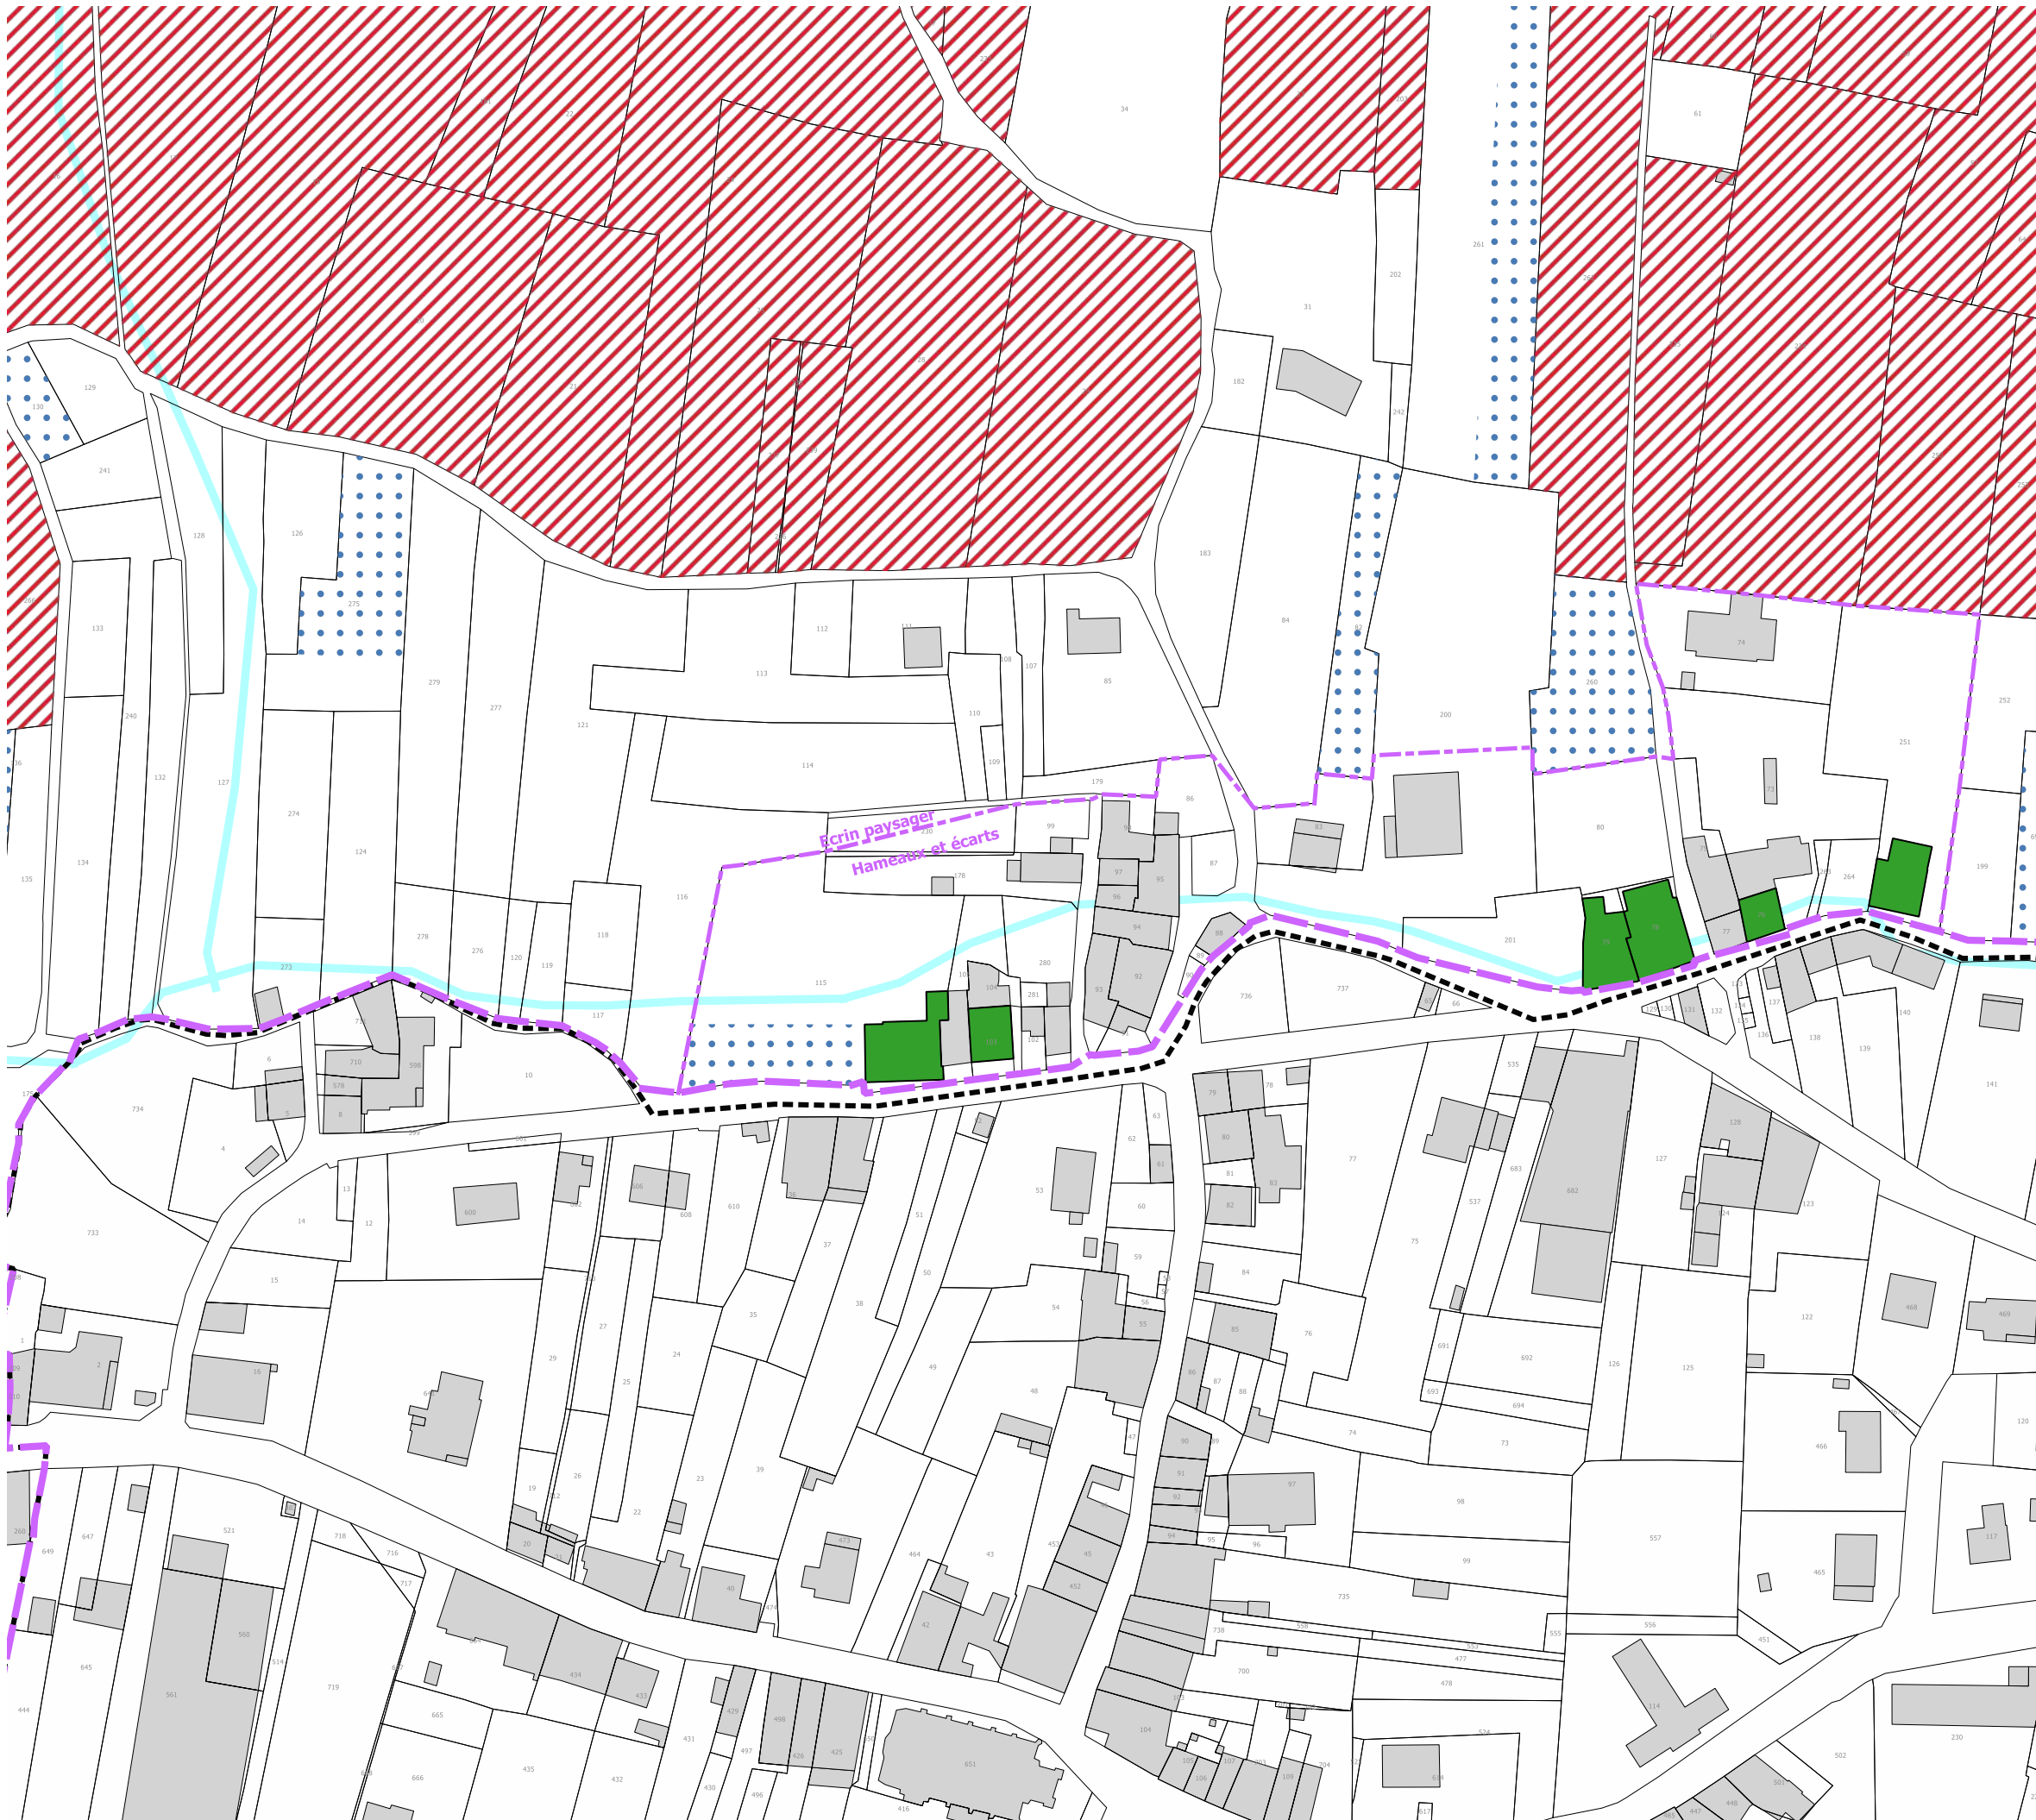


- I - Limites**
- Limite de commune
 - - - Limite du site patrimonial remarquable
 - · - · - Limite de PVAP à l'intérieur du site patrimonial remarquable

- II - Immeubles bâtis ou non bâtis classés ou inscrits au titre des monuments historiques et soumis à la législation relative aux monuments historiques**
- Immeuble classé ou inscrit au titre des monuments historiques
 - ☆ Élément extérieur particulier

- Typologie des bâtiments**
- Hôtel particulier, demeure et leur annexe - H
 - Maison de négociant et de commerçant - N
 - Immeuble de rapport - R
 - Immeuble de ville - V
 - Villa - VI
 - Maison de bourg ou faubourg - B
 - Maison de vigneron - Vi
 - Maison de bord de Cuisance - My
 - Edifice singulier - S
 - Moulin et leur roue - Hy

- Paysage**
- Parc et Jardin
 - Boisement
 - Jardin de vallée
 - Jardin en terrasse
 - Vigne
 - Verger

- Rempart
- Rempart supposé

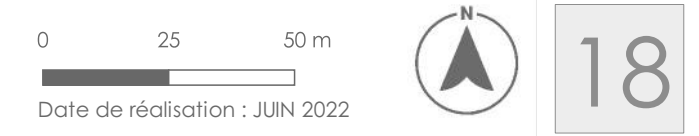

DEPARTEMENT DU JURA
 COMMUNE D'ARBOIS
 COMMUNAUTÉ de COMMUNES
 Arbois
 Poligny
 Salins
 Cœur du Jura

ELABORATION D'UN PLAN DE VALORISATION DE L'ARCHITECTURE ET DU PATRIMOINE
 ANNEXE RAPPORT DE PRESENTATION
 PLAN DES TYPOLOGIES