


DEPARTEMENT DU JURA



I - Limites










-  Limite de commune
-  Limite du site patrimonial remarquable
-  Limite de PVAP à l'intérieur du site patrimonial remarquable

II - Immeubles bâtis ou non bâtis classés ou inscrits au titre des monuments historiques et soumis à la législation relative aux monuments historiques

-  Immeuble classé ou inscrit au titre des monuments historiques

-  Élément extérieur particulier

Typologie des bâtiments

-  Hôtel particulier, demeure et leur annexe - H
-  Habitat monastique et congrégation - M
-  Maison de commerçant - C
-  Maison de ville -V
-  Villa - VI
-  Maison de bourg ou faubourg - B
-  Maison de vigneron - Vi
-  Edifice Singulier - S
-  Moulin et leur roue - HY

Paysage

-  Parc et Jardin
-  Boisement
-  Jardin de vallée
-  Jardin en terrasse
-  Vigne
-  Verger

 Rempart

 Rempart supposé

COMMUNE DE POLIGNY

ELABORATION D'UN PLAN DE VALORISATION DE L'ARCHITECTURE ET DU PATRIMOINE

ANNEXE RAPPORT DE PRESENTATION

PLAN DES TYPOLOGIES

Eve PELLAT PAGÉ Urbaniste O.P.Q.U. Géographe C.E.A.A. Patrimoine Spécialisation A.E.U. Membre de la S.F.U.	MODIFICATIONS:	1905
Anne CAZABAT Architecte du Patrimoine & D.P.L.G. D.E.A. Histoire Socio-Culturelles Enseignante Chaillot	TRANSFORMATION DE LA ZPPAUP EN PVAP PRESCRITE PAR DELIBERATION DU CONSEIL COMMUNAUTAIRE EN DATE DU 24 OCTOBRE 2018 PROJET DE PVAP ARRETE EN CONSEIL COMMUNAUTAIRE LE 8 JUIN 2021 APPROUVE EN CONSEIL COMMUNAUTAIRE EN DATE DU 5 JUILLET 2022	AVRIL 2020
Jean-Pierre LOURS Architecte D.P.L.G. Urbaniste O.P.Q.U. D.E.A. analyse & aménagement Nembre de la SFA		

Atelier Atlante - Architecte Paysagiste

80 rue Albert 1er – 41 000 BLOIS

Tél. 06 37 21 54 92


Courriel : atelier.atlante@gmail.com

Bureau d'Etudes - Aménagement, Urbanisme, Architecture

Tél. 02.47.05.23.00 - www.be-aea.com

S.A.R.L. B.E.-A.U.A., capital 8100 €, R.C.S. TOURS 439 030 958, N° ordre national S 04947 - régional S 1155, courriel : be-aea@orange.fr
 Siège : 168 rue George Sand 37 000 TOURS - Agence secondaire : 1, rue Guillaume de Varye 18 000 BOURGES

ELABORATION D'UN PLAN DE VALORISATION DE L'ARCHITECTURE ET DU PATRIMOINE - Commune Poligny

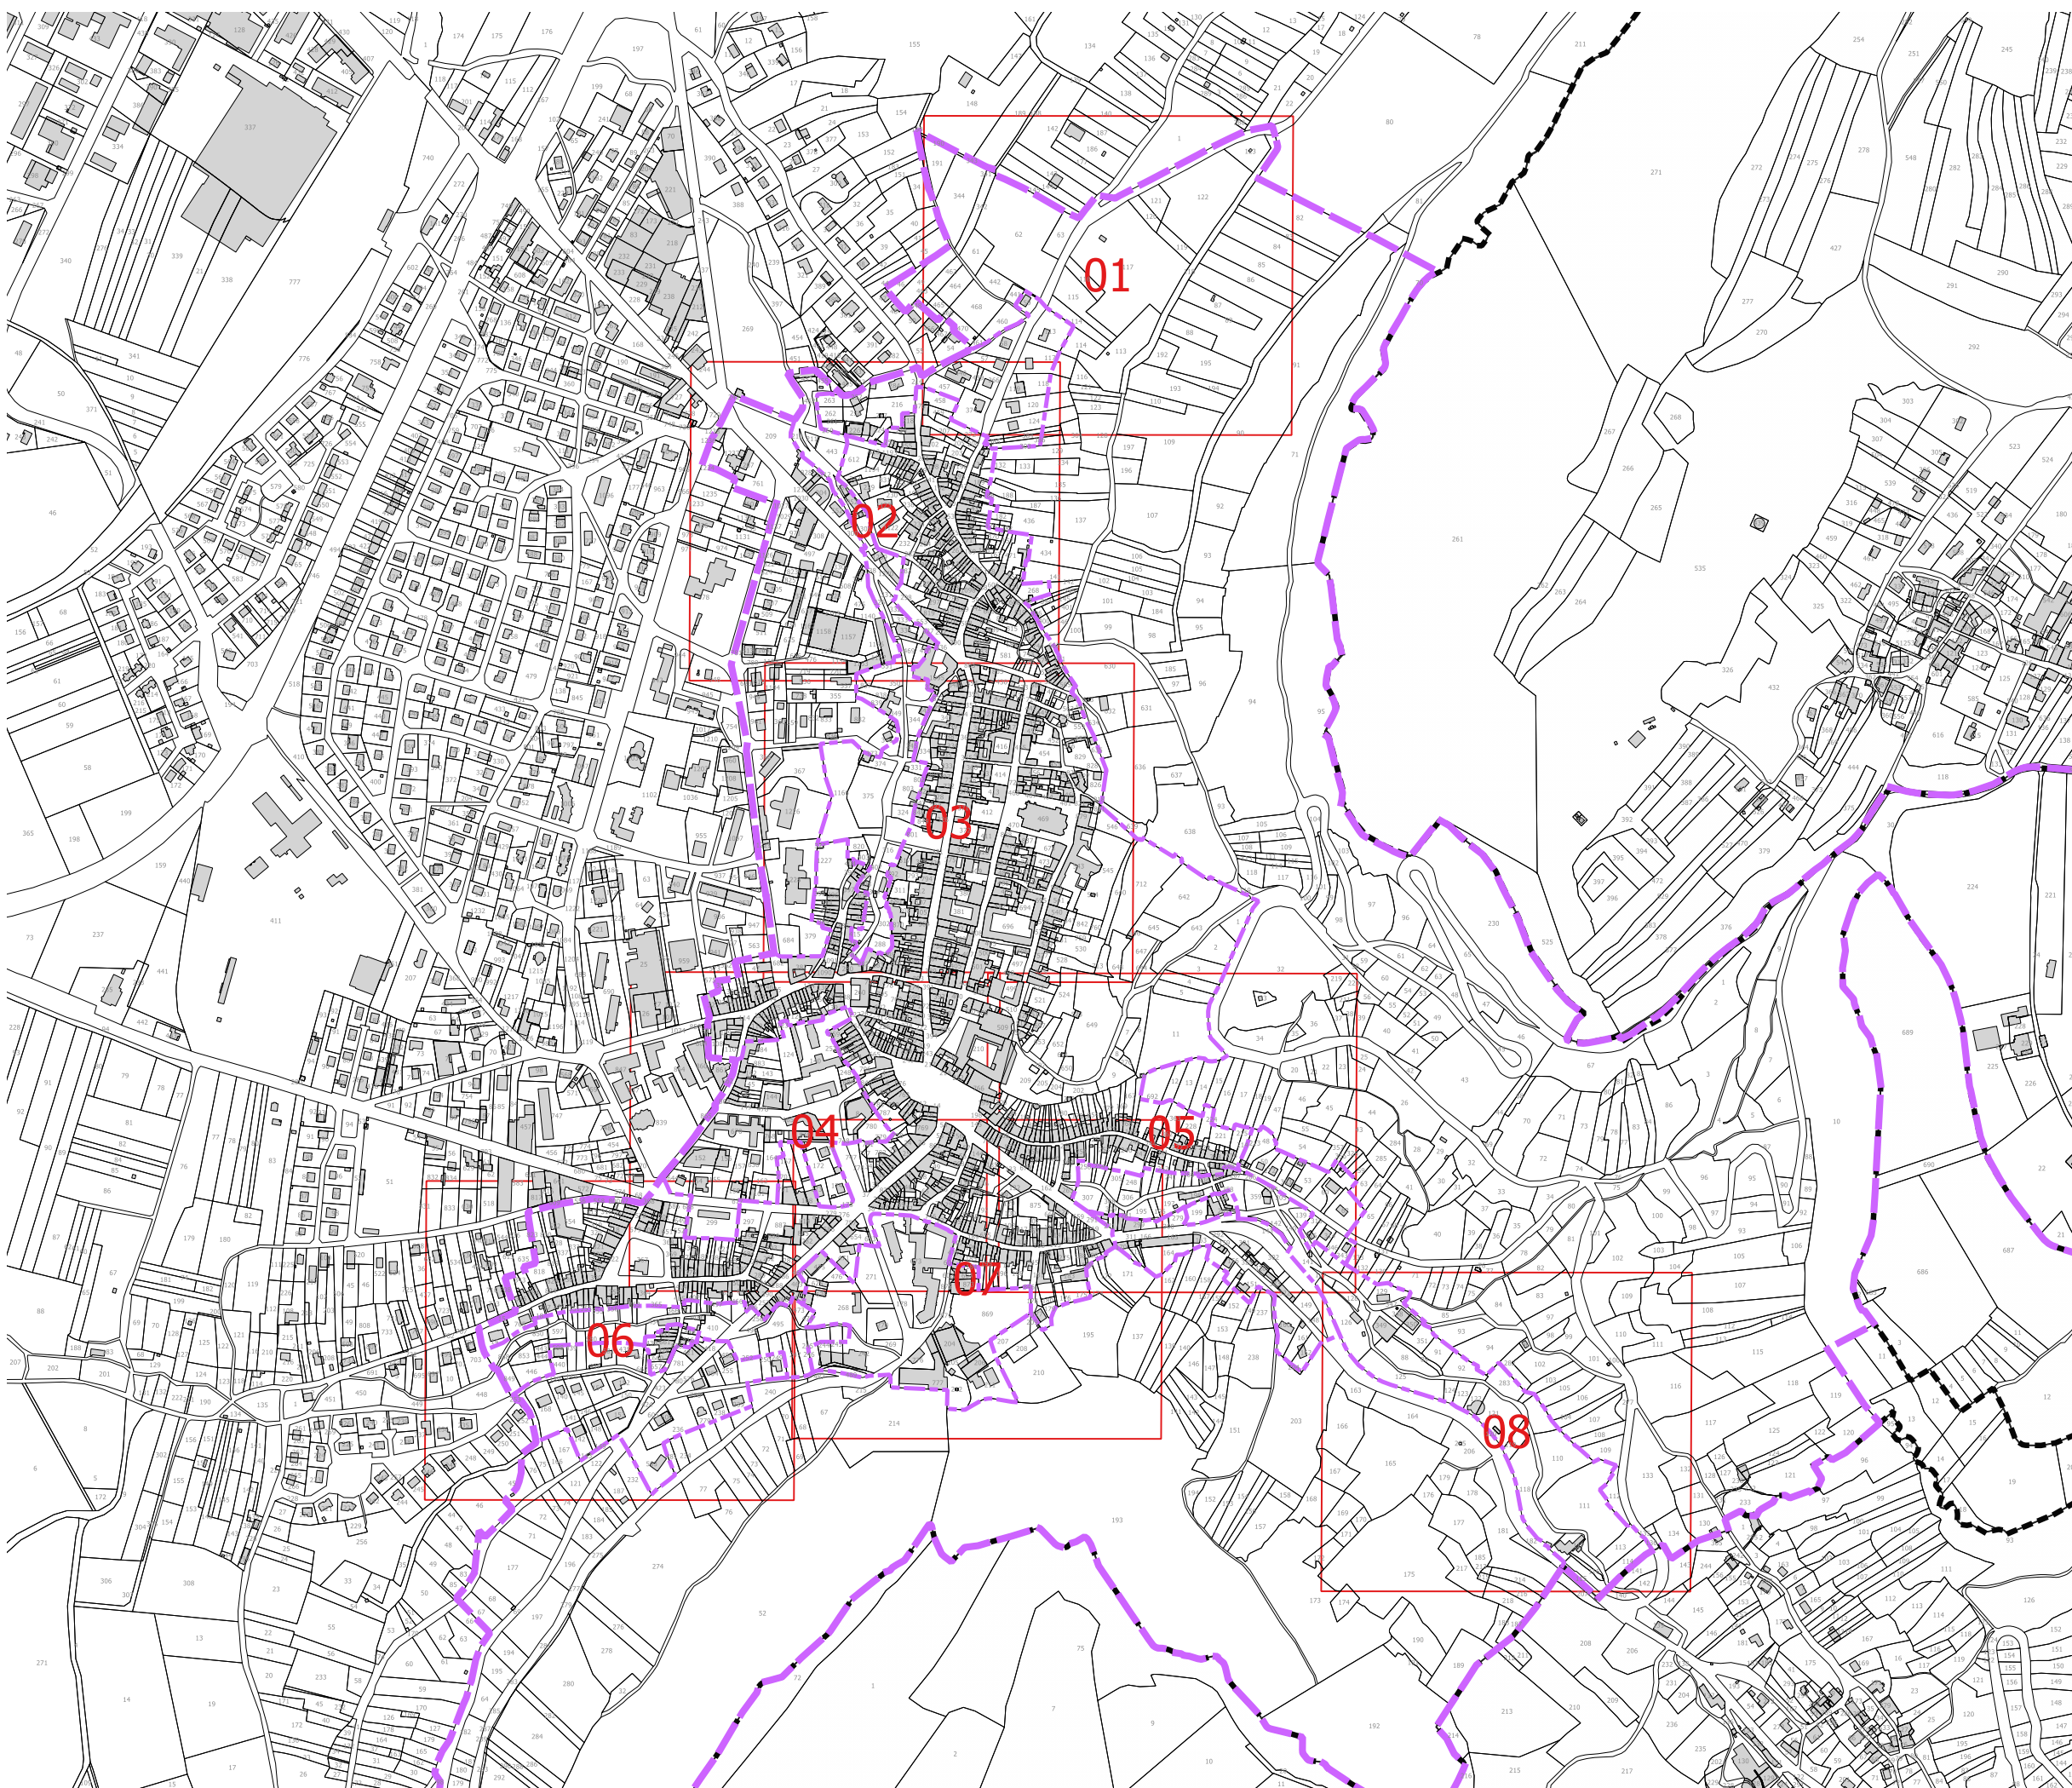

0 200 400 m


Date de réalisation : JUIN 2022

DEPARTEMENT DU JURA
COMMUNE DE POLIGNY



ELABORATION D'UN PLAN DE VALORISATION DE
L'ARCHITECTURE ET DU PATRIMOINE

ELABORATION D'UN PLAN DE VALORISATION DE L'ARCHITECTURE ET DU PATRIMOINE - Commune Poligny

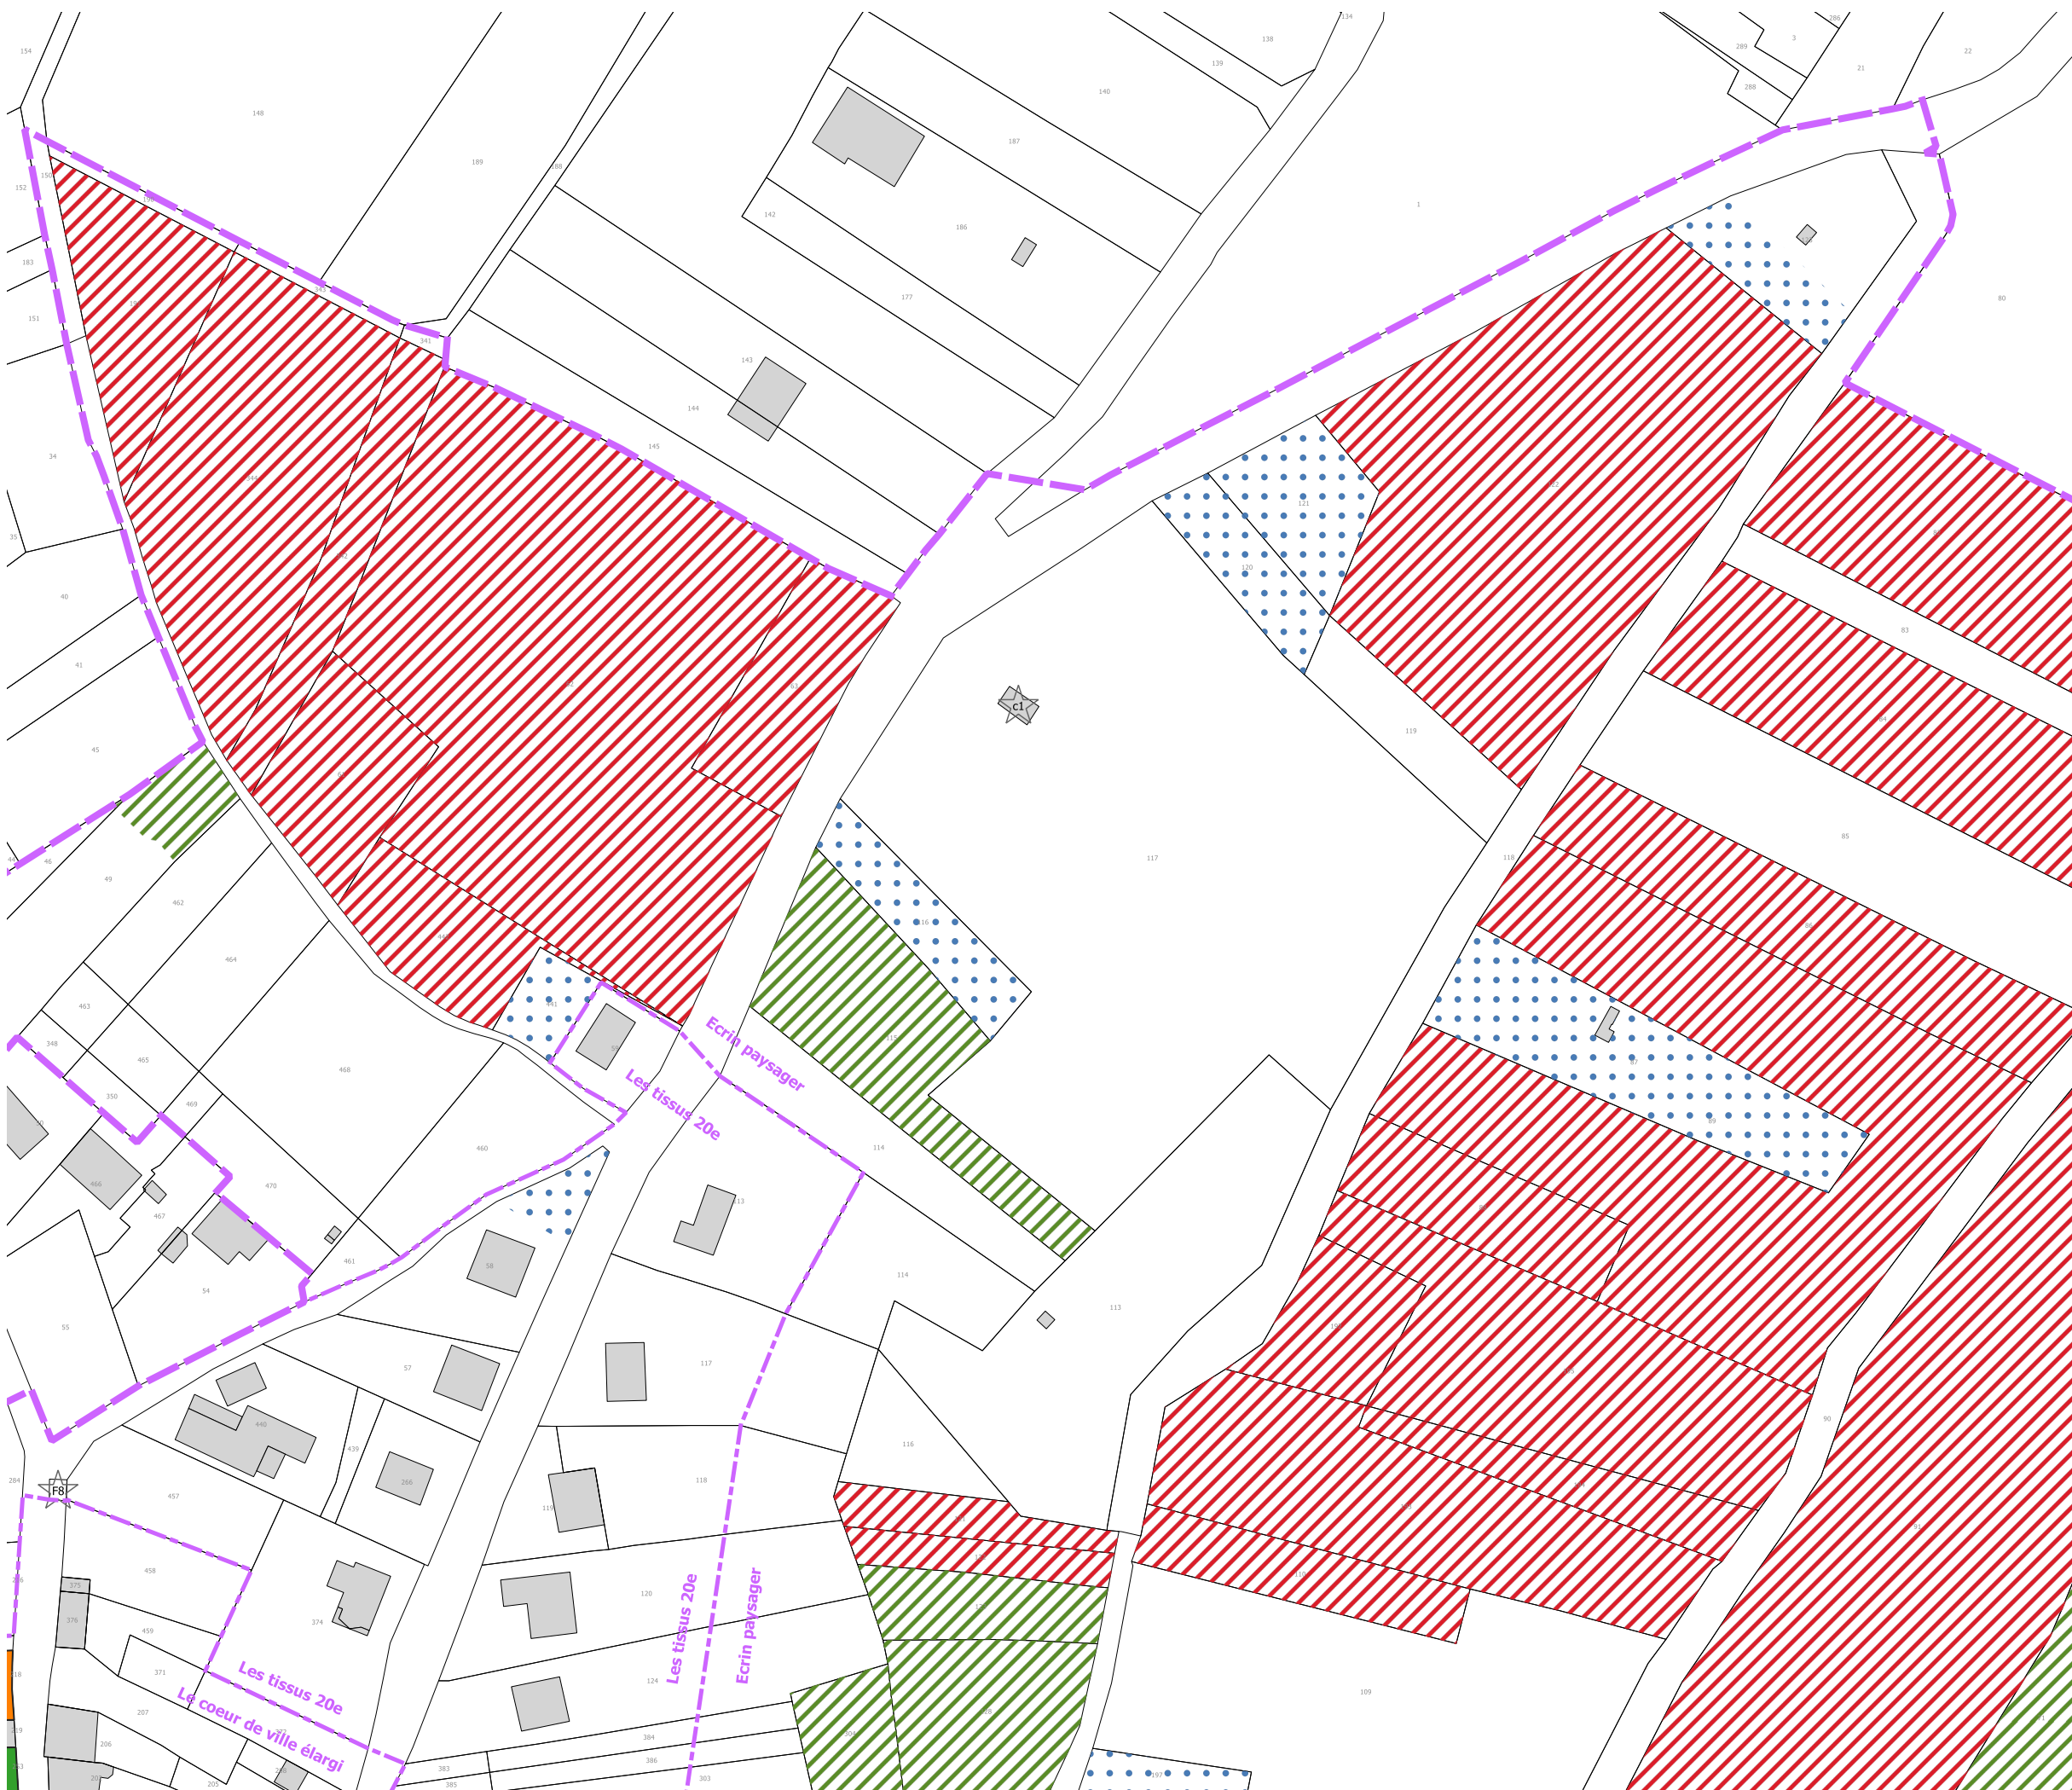

- I - Limites**
- Limite de commune
 - Limite du site patrimonial remarquable
 - Limite de PVAP à l'intérieur du site patrimonial remarquable

II - Immeubles bâtis ou non bâtis classés ou inscrits au titre des monuments historiques et soumis à la législation relative aux monuments historiques


- Immeuble classé ou inscrit au titre des monuments historiques
- Élément extérieur particulier

Typologie des bâtiments

- Hôtel particulier, demeure et leur annexe - H
- Habitat monastique et congrégation - M
- Maison de commerçant - C
- Maison de ville -V
- Villa - VI
- Maison de bourg ou faubourg - B
- Maison de vigneron - Vi
- Edifice Singulier - S
- Moulin et leur roue - HY

Paysage

- Parc et Jardin
- Boisement
- Jardin de vallée
- Jardin en terrasse
- Vigne
- Verger
- Rempart
- Rempart supposé

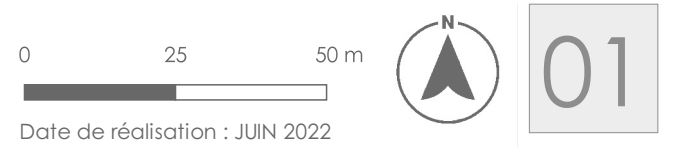

Date de réalisation : JUIN 2022

DEPARTEMENT DU JURA
 COMMUNE DE POLIGNY
 COMMUNAUTÉ de COMMUNES
 Arbois
 Poligny
 Salins
Coeur du Jura

ELABORATION D'UN PLAN DE VALORISATION DE
 L'ARCHITECTURE ET DU PATRIMOINE
 ANNEXE RAPPORT DE PRESENTATION
 PLAN DES TYPOLOGIES

ELABORATION D'UN PLAN DE VALORISATION DE L'ARCHITECTURE ET DU PATRIMOINE - Commune Poligny




- I - Limites**
- Limite de commune
 - - - - - Limite du site patrimonial remarquable
 - - - - - Limite de PVAP à l'intérieur du site patrimonial remarquable

II - Immeubles bâtis ou non bâtis classés ou inscrits au titre des monuments historiques et soumis à la législation relative aux monuments historiques

- Immeuble classé ou inscrit au titre des monuments historiques
- Élément extérieur particulier

- Typologie des bâtiments**
- Hôtel particulier, demeure et leur annexe - H
 - Habitat monastique et congrégation - M
 - Maison de commerçant - C
 - Maison de ville -V
 - Villa - VI
 - Maison de bourg ou faubourg - B
 - Maison de vigneron - Vi
 - Edifice Singulier - S
 - Moulin et leur roue - HY

- Paysage**
- Parc et Jardin
 - Boisement
 - Jardin de vallée
 - Jardin en terrasse
 - Vigne
 - Verger
 - Rempart
 - Rempart supposé

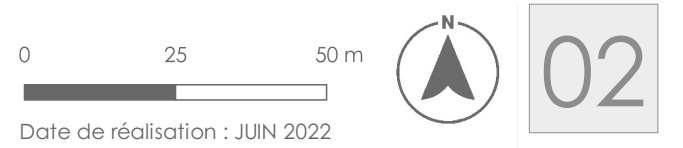


DEPARTEMENT DU JURA
COMMUNE DE POLIGNY

COMMUNAUTÉ de COMMUNES
Arbois
Poligny
Salins

Coeur du Jura

ELABORATION D'UN PLAN DE VALORISATION DE L'ARCHITECTURE ET DU PATRIMOINE
ANNEXE RAPPORT DE PRESENTATION
PLAN DES TYPOLOGIES

ELABORATION D'UN PLAN DE VALORISATION DE L'ARCHITECTURE ET DU PATRIMOINE - Commune Poligny

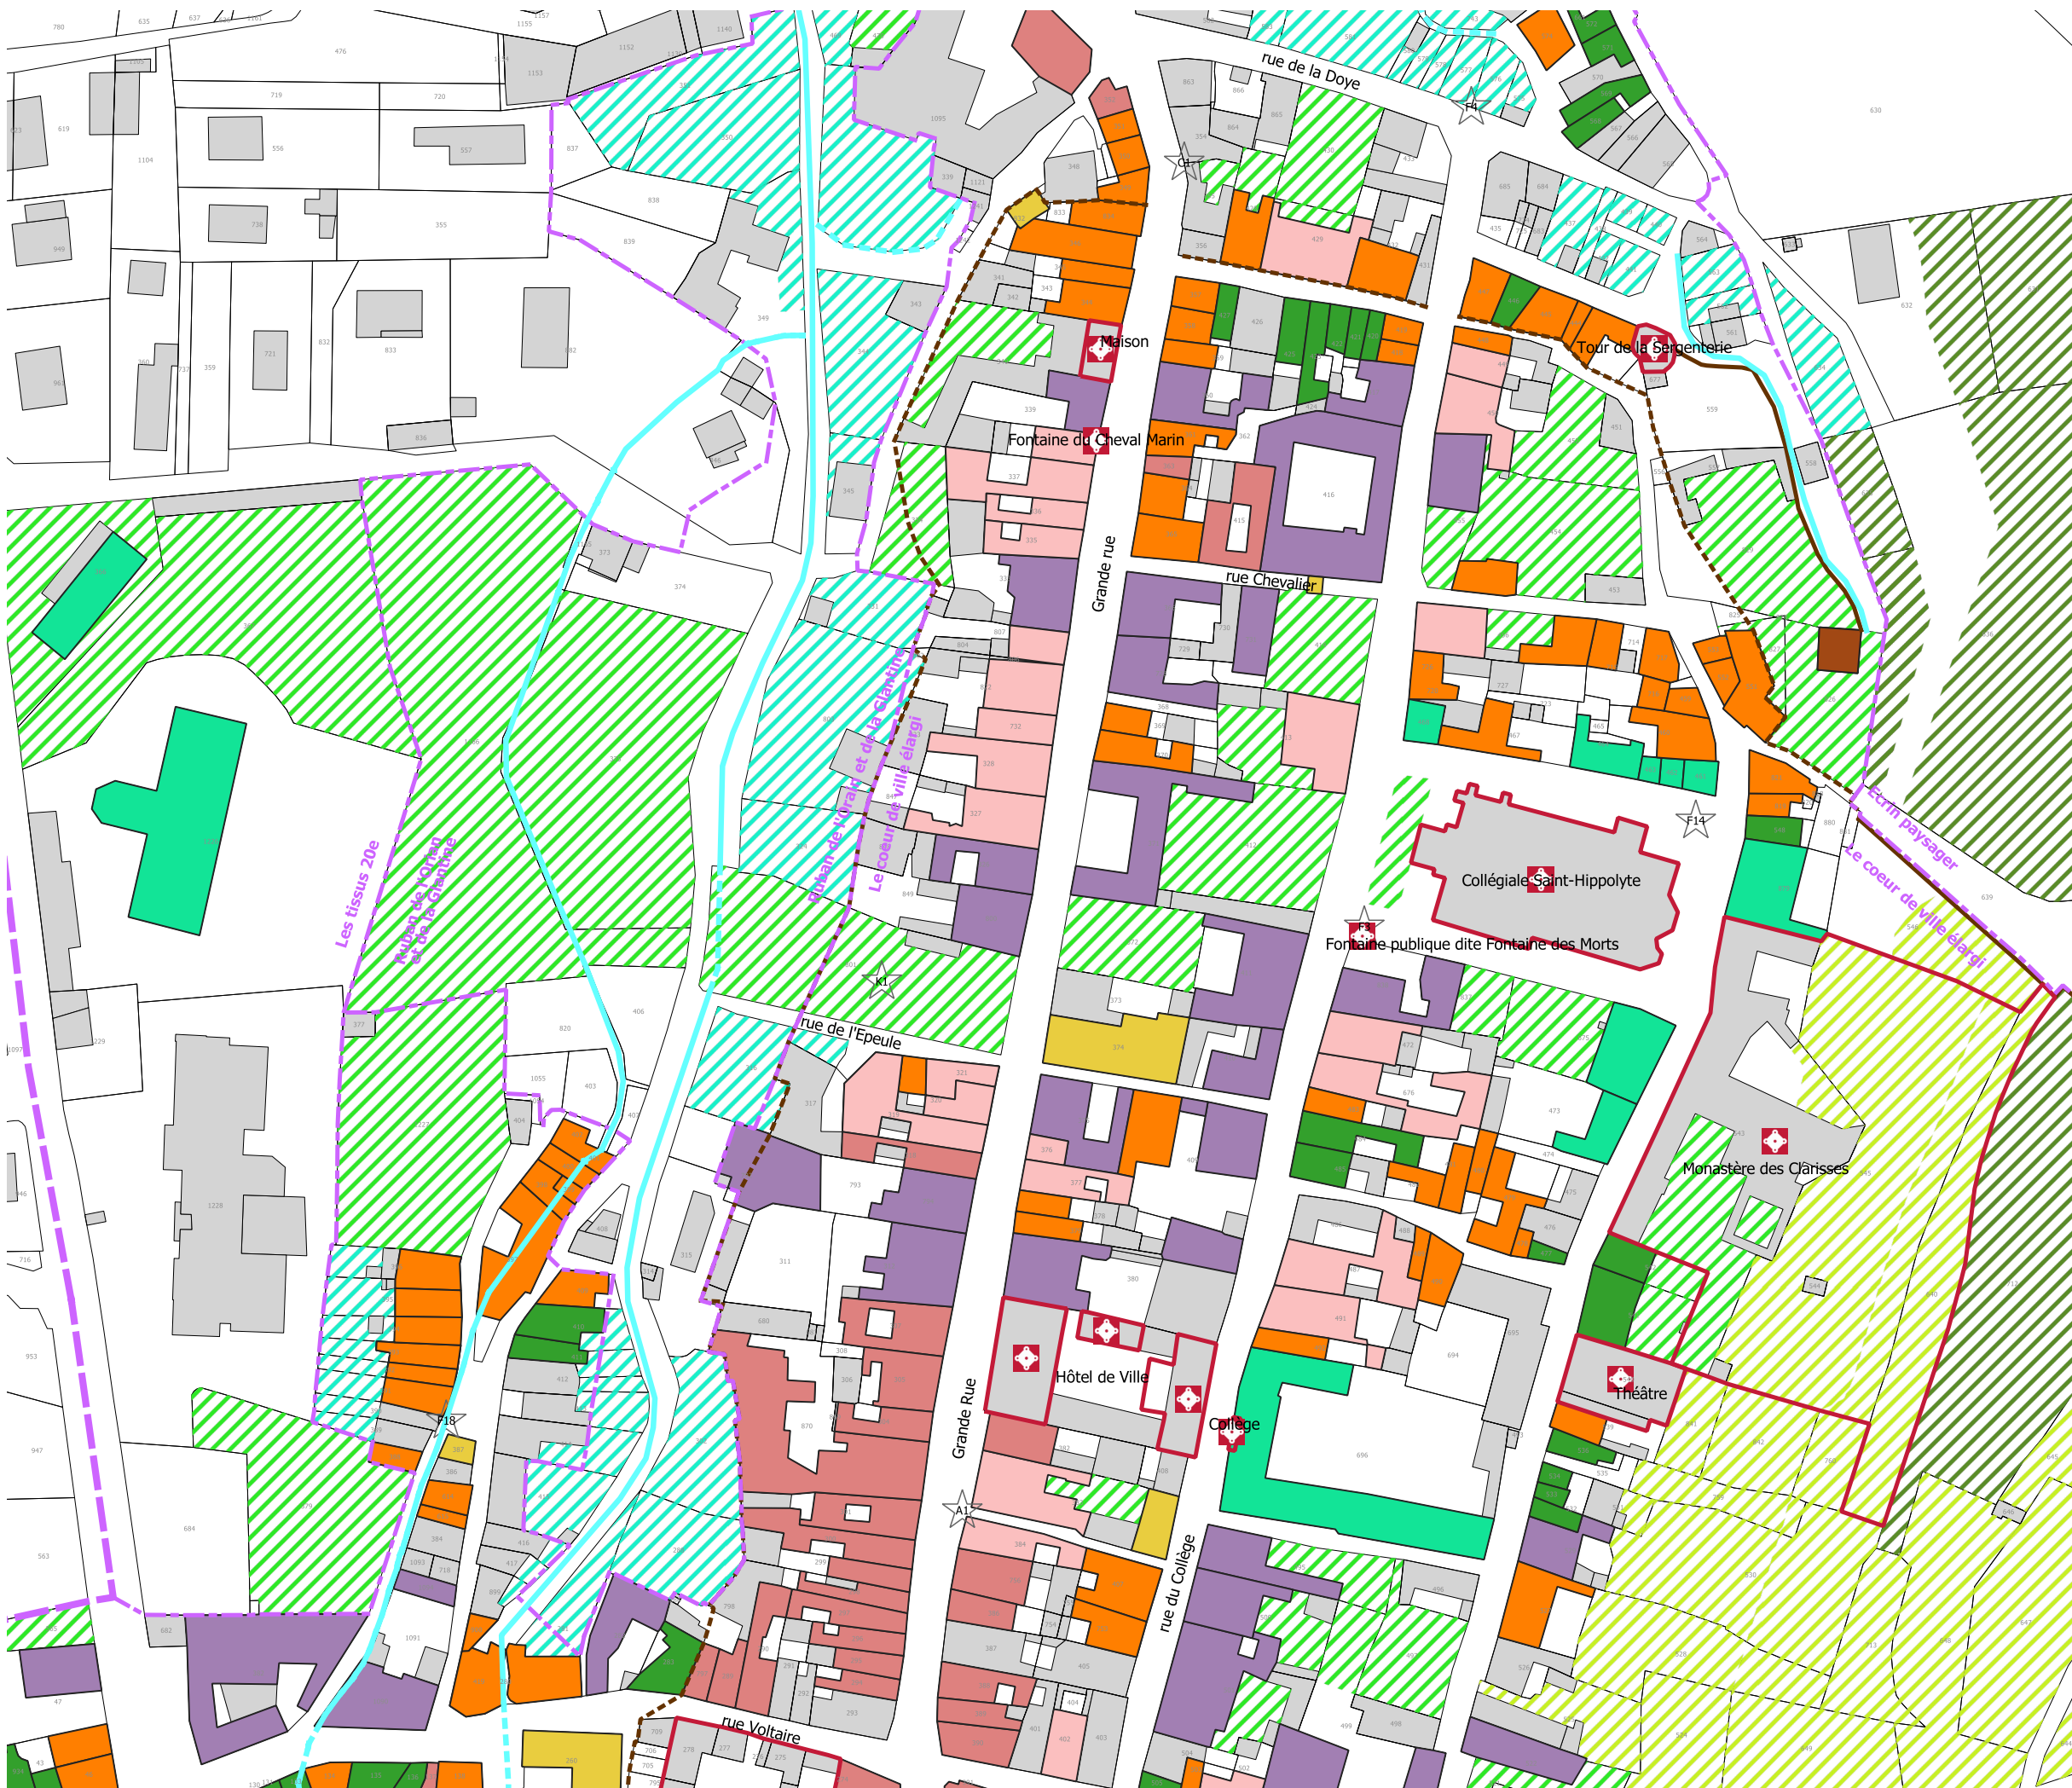

- I - Limites**
- Limite de commune
 - Limite du site patrimonial remarquable
 - Limite de PVAP à l'intérieur du site patrimonial remarquable

II - Immeubles bâtis ou non bâtis classés ou inscrits au titre des monuments historiques et soumis à la législation relative aux monuments historiques

- Immeuble classé ou inscrit au titre des monuments historiques
- Élément extérieur particulier

Typologie des bâtiments

- Hôtel particulier, demeure et leur annexe - H
- Habitat monastique et congrégation - M
- Maison de commerçant - C
- Maison de ville -V
- Villa - VI
- Maison de bourg ou faubourg - B
- Maison de vigneron - Vi
- Edifice Singulier - S
- Moulin et leur roue - HY

Paysage

- Parc et Jardin
- Boisement
- Jardin de vallée
- Jardin en terrasse
- Vigne
- Verger
- Rempart
- Rempart supposé

0 25 50 m

Date de réalisation : JUIN 2022

DEPARTEMENT DU JURA
COMMUNE DE POLIGNY
 COMMUNAUTÉ de COMMUNES
 Arbois
 Poligny
 Salins

ELABORATION D'UN PLAN DE VALORISATION DE L'ARCHITECTURE ET DU PATRIMOINE
 ANNEXE RAPPORT DE PRESENTATION
 PLAN DES TYPOLOGIES

ELABORATION D'UN PLAN DE VALORISATION DE L'ARCHITECTURE ET DU PATRIMOINE - Commune Poligny



- I - Limites**
- Limite de commune
 - Limite de site patrimonial remarquable
 - Limite de PVAP à l'intérieur du site patrimonial remarquable

II - Immeubles bâtis ou non bâtis classés ou inscrits au titre des monuments historiques et soumis à la législation relative aux monuments historiques

- Immeuble classé ou inscrit au titre des monuments historiques
- Élément extérieur particulier

Typologie des bâtiments

- Hôtel particulier, demeure et leur annexe - H
- Habitat monastique et congrégation - M
- Maison de commerçant - C
- Maison de ville -V
- Villa - VI
- Maison de bourg ou faubourg - B
- Maison de vigneron - Vi
- Edifice Singulier - S
- Moulin et leur roue - HY

Paysage

- Parc et Jardin
- Boisement
- Jardin de vallée
- Jardin en terrasse
- Vigne
- Verger
- Rempart
- Rempart supposé

0 25 50 m

Date de réalisation : JUIN 2022

04


DEPARTEMENT DU JURA
COMMUNE DE POLIGNY

COMMUNAUTÉ de COMMUNES
Arbois
Poligny
Salins
Cœur du Jura

ELABORATION D'UN PLAN DE VALORISATION DE
L'ARCHITECTURE ET DU PATRIMOINE
ANNEXE RAPPORT DE PRESENTATION
PLAN DES TYPOLOGIES

Bureau d'Etudes - Aménagement, Urbanisme, Architecture Site: www.be-asa.com - Tél.02.47.05.23.00-Fax.02.47.05.23.01
S.A.R.L. B.E.-A.U.A., capital 8100€, R.C.S TOURS 439 030 958, N° ordre national 5 04947 - N° ordregional 5 1155, Courriel: be-asa@wanadoo.fr
Siège: 168 rue George Sand 37 000 TOURS - Agence secondaire: 1, rue Guillaume de Vange 18 000 BOURGES

ELABORATION D'UN PLAN DE VALORISATION DE L'ARCHITECTURE ET DU PATRIMOINE - Commune Poligny

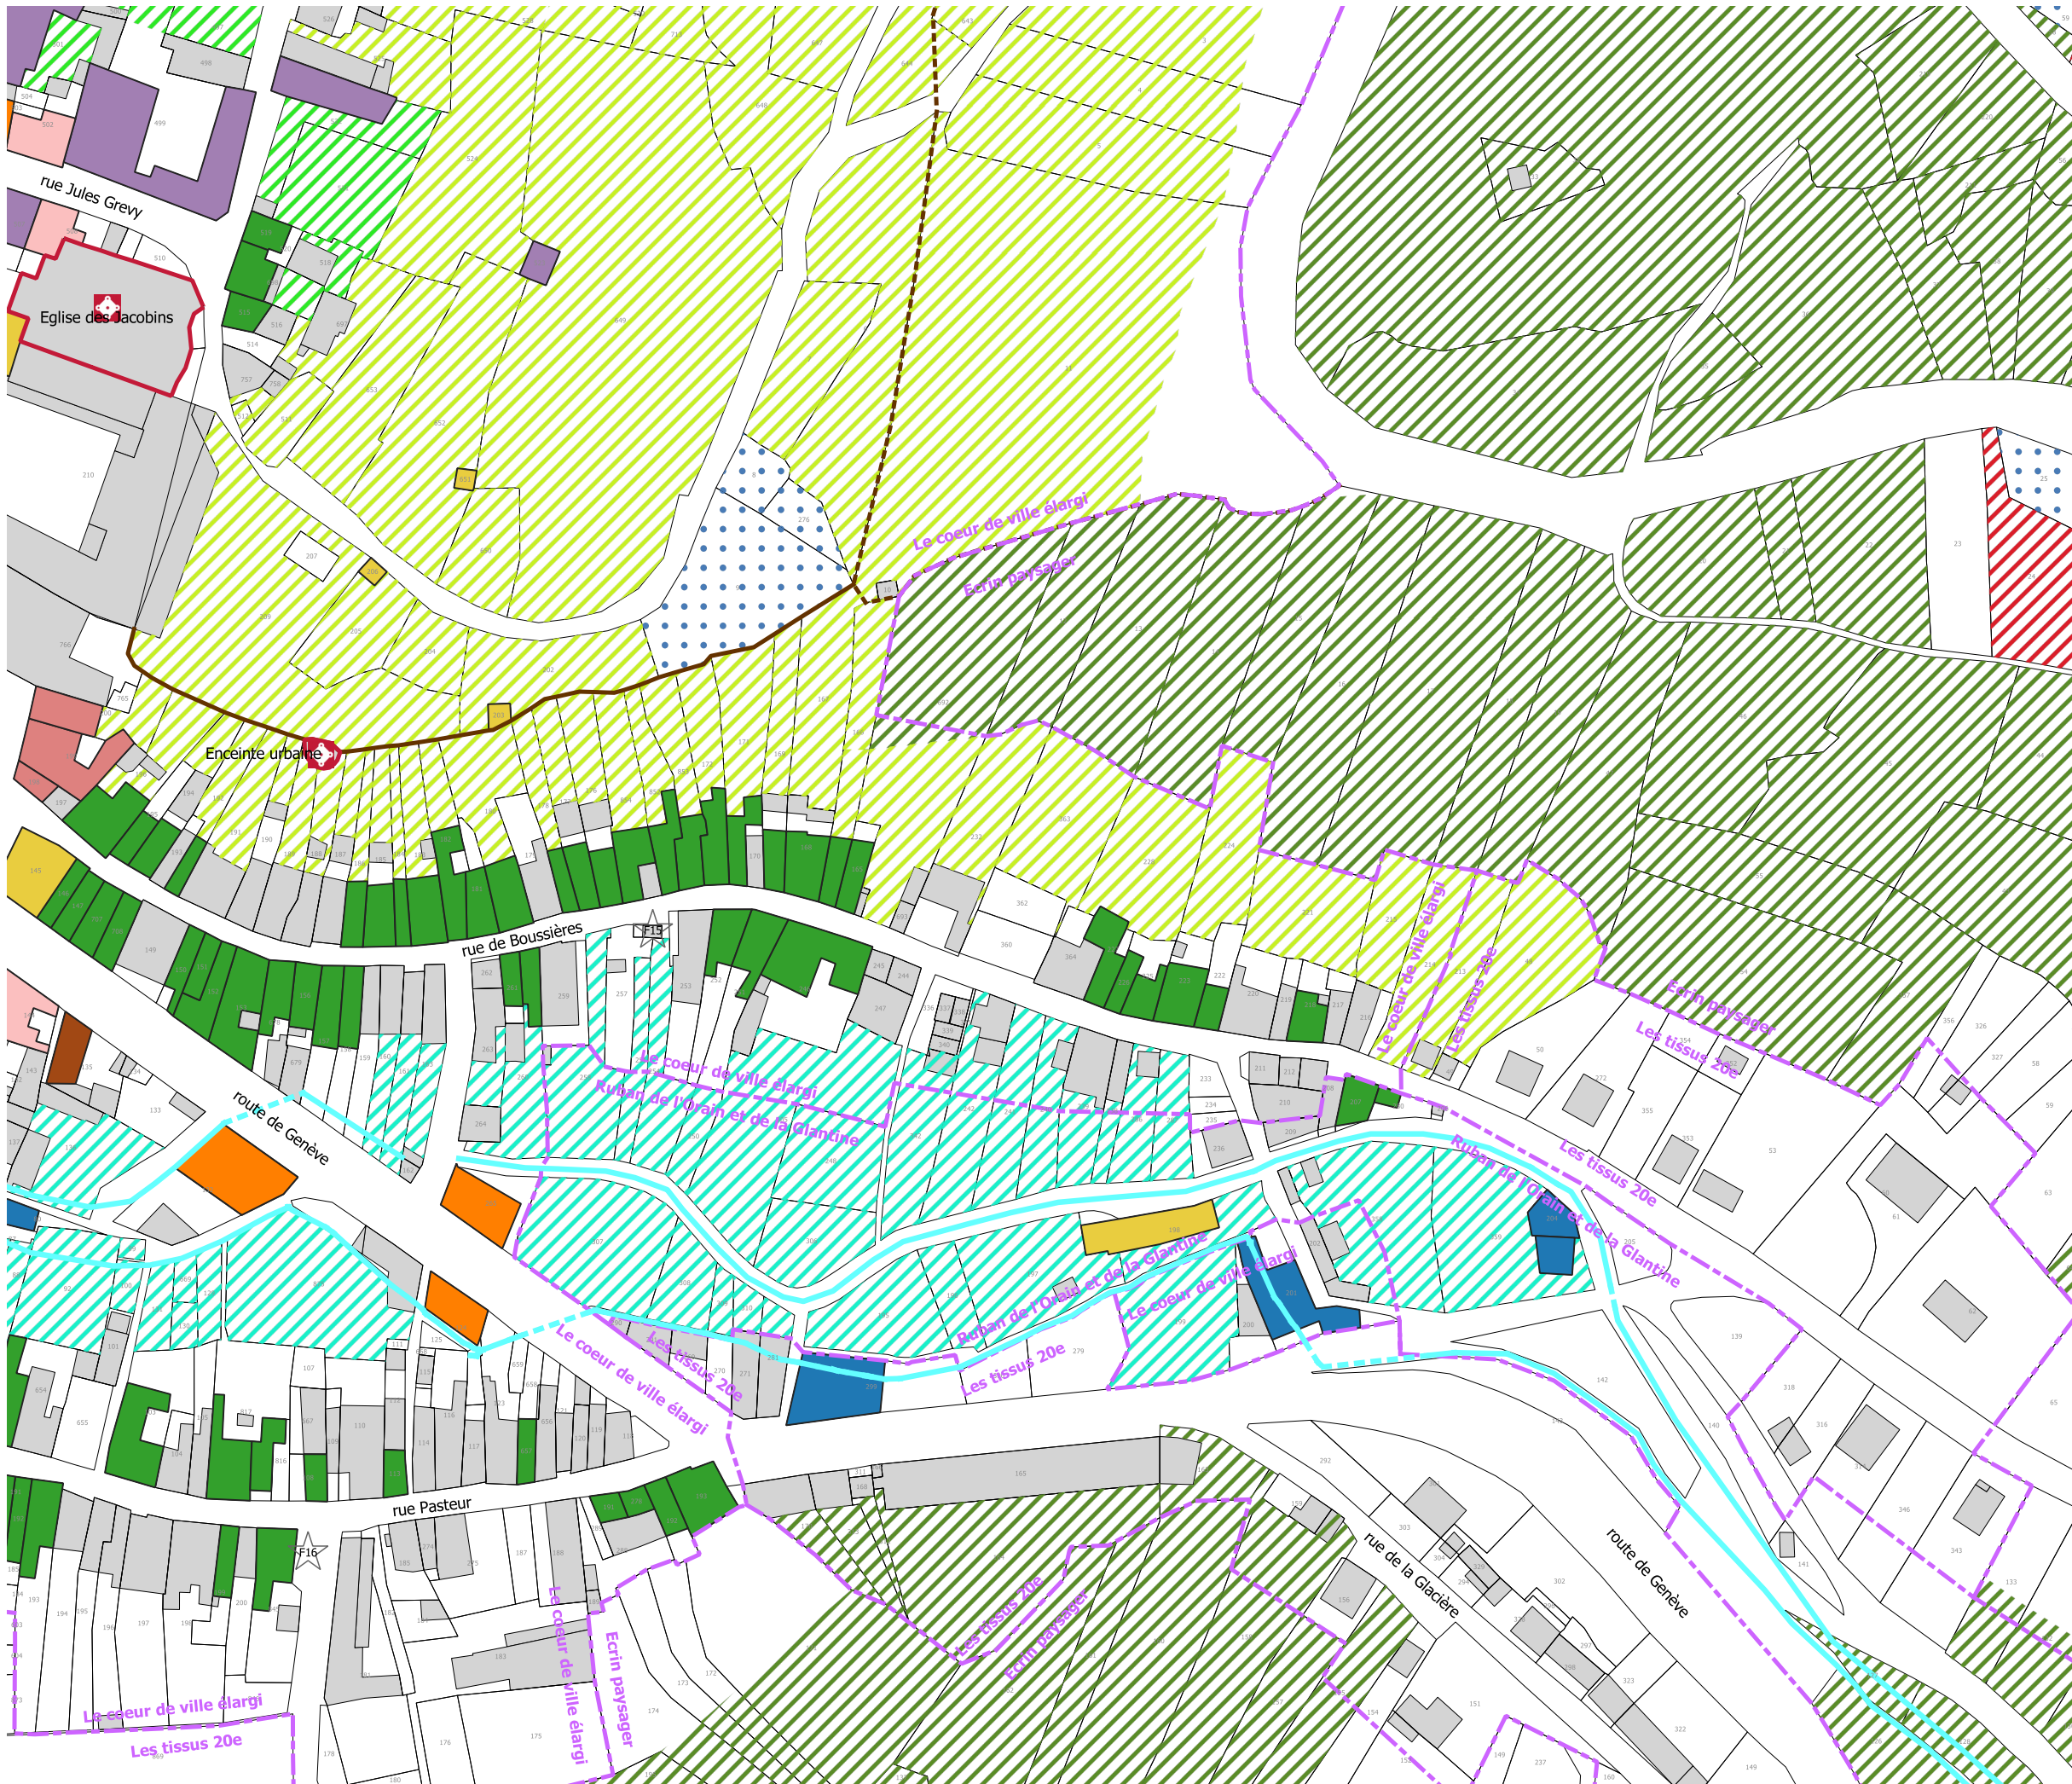

- I - Limites**
- Limite de commune
 - Limite du site patrimonial remarquable
 - Limite de PVAP à l'intérieur du site patrimonial remarquable

II - Immeubles bâtis ou non bâtis classés ou inscrits au titre des monuments historiques et soumis à la législation relative aux monuments historiques

Immeuble classé ou inscrit au titre des monuments historiques


Élément extérieur particulier

Typologie des bâtiments

- Hôtel particulier, demeure et leur annexe - H
- Habitat monastique et congrégation - M
- Maison de commerçant - C
- Maison de ville - V
- Villa - VI
- Maison de bourg ou faubourg - B
- Maison de vigneron - Vi
- Edifice Singulier - S
- Moulin et leur roue - HY

Paysage

- Parc et Jardin
- Boisement
- Jardin de vallée
- Jardin en terrasse
- Vigne
- Verger
- Rempart
- Rempart supposé

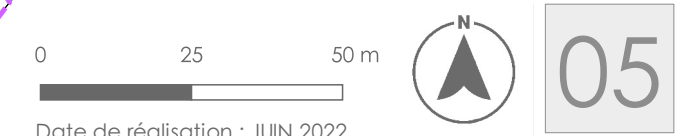


Date de réalisation : JUIN 2022


DEPARTEMENT DU JURA
COMMUNE DE POLIGNY
 COMMUNAUTÉ de COMMUNES
 Arbois
 Poligny
 Salins
Coeur du Jura

ELABORATION D'UN PLAN DE VALORISATION DE L'ARCHITECTURE ET DU PATRIMOINE
 ANNEXE RAPPORT DE PRESENTATION
 PLAN DES TYPOLOGIES

ELABORATION D'UN PLAN DE VALORISATION DE L'ARCHITECTURE ET DU PATRIMOINE - Commune Poligny

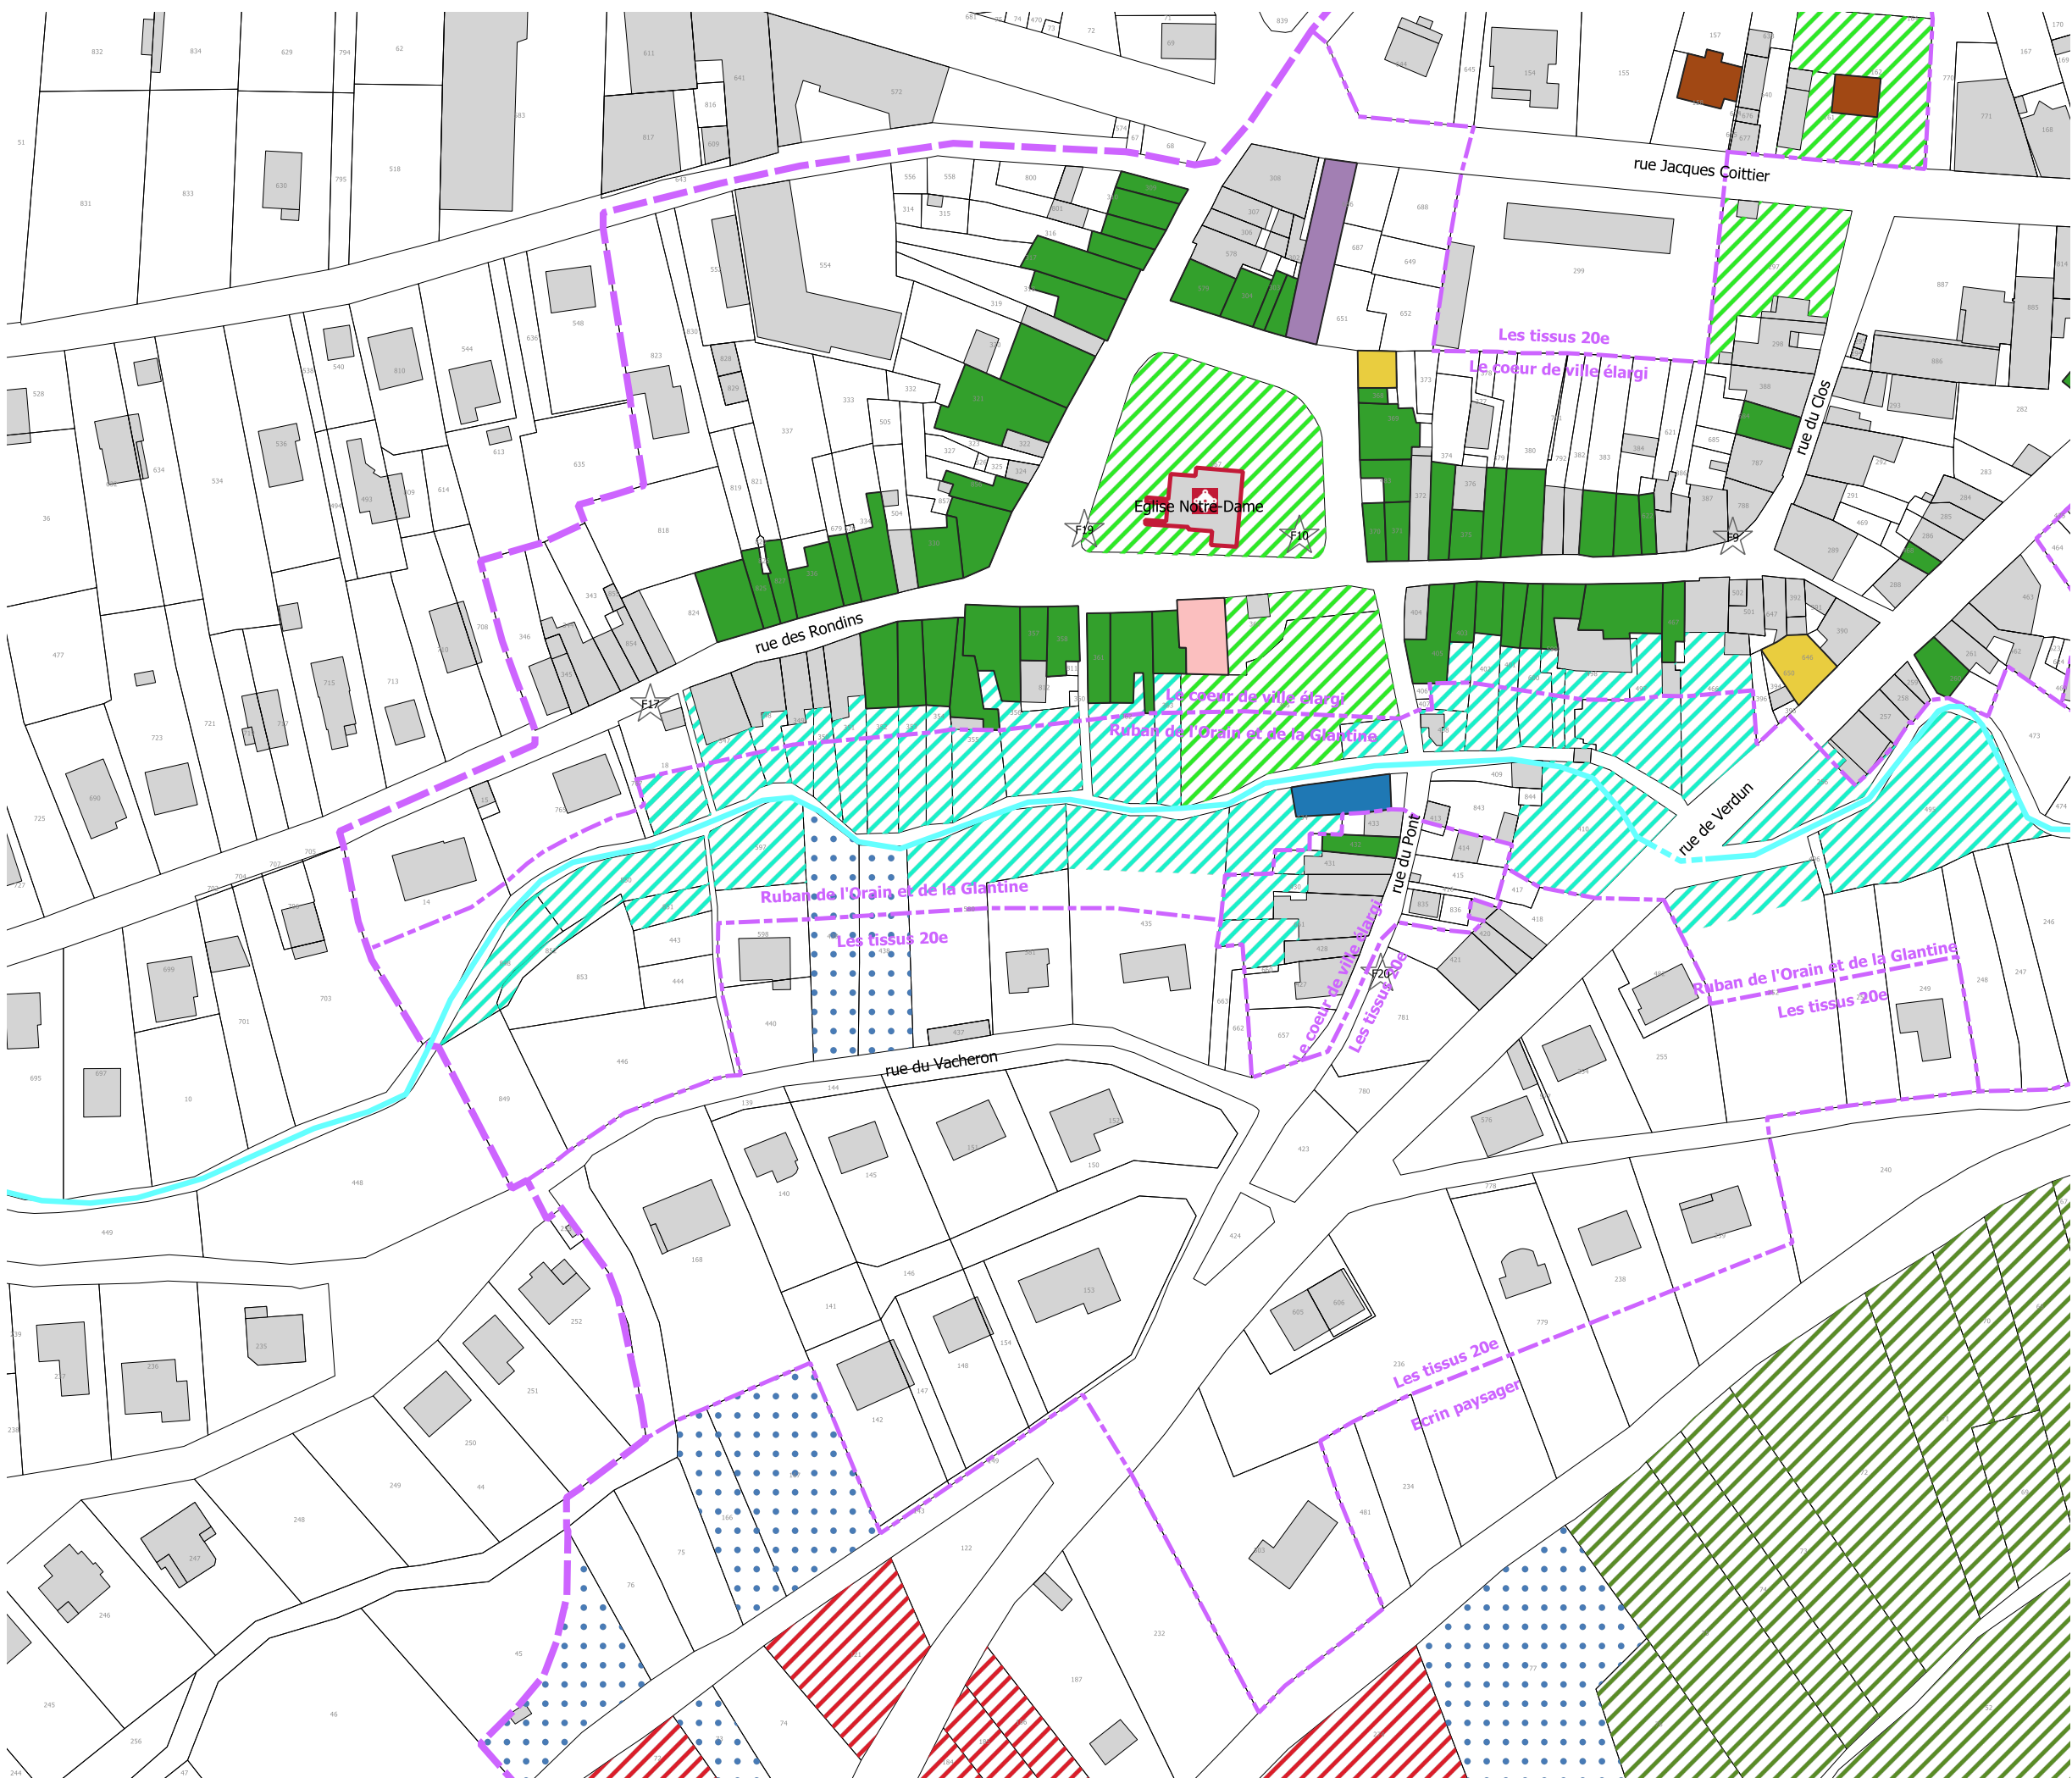

- I - Limites**
- Limite de commune
 - Limite du site patrimonial remarquable
 - Limite de PVAP à l'intérieur du site patrimonial remarquable
- II - Immeubles bâtis ou non bâtis classés ou inscrits au titre des monuments historiques et soumis à la législation relative aux monuments historiques**
- ☩ Immeuble classé ou inscrit au titre des monuments historiques
 - ☆ Élément extérieur particulier
- Typologie des bâtiments**
- Hôtel particulier, demeure et leur annexe - H
 - Habitat monastique et congrégation - M
 - Maison de commerçant - C
 - Maison de ville -V
 - Villa - VI
 - Maison de bourg ou faubourg - B
 - Maison de vigneron - Vi
 - Édifice Singulier - S
 - Moulin et leur roue - HY
- Paysage**
- ▨ Parc et Jardin
 - ▨ Boisement
 - ▨ Jardin de vallée
 - ▨ Jardin en terrasse
 - ▨ Vigne
 - ▨ Verger
 - Rempart
 - Rempart supposé

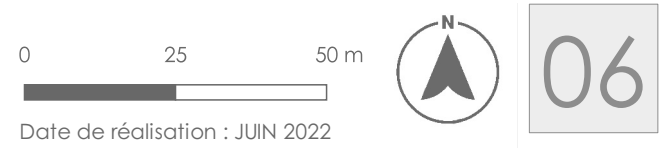


DEPARTEMENT DU JURA
COMMUNE DE POLIGNY

COMMUNAUTÉ de COMMUNES
Arbois
Poligny
Salins

Coeur du Jura

ELABORATION D'UN PLAN DE VALORISATION DE L'ARCHITECTURE ET DU PATRIMOINE
ANNEXE RAPPORT DE PRESENTATION
PLAN DES TYPOLOGIES

ELABORATION D'UN PLAN DE VALORISATION DE L'ARCHITECTURE ET DU PATRIMOINE - Commune Poligny

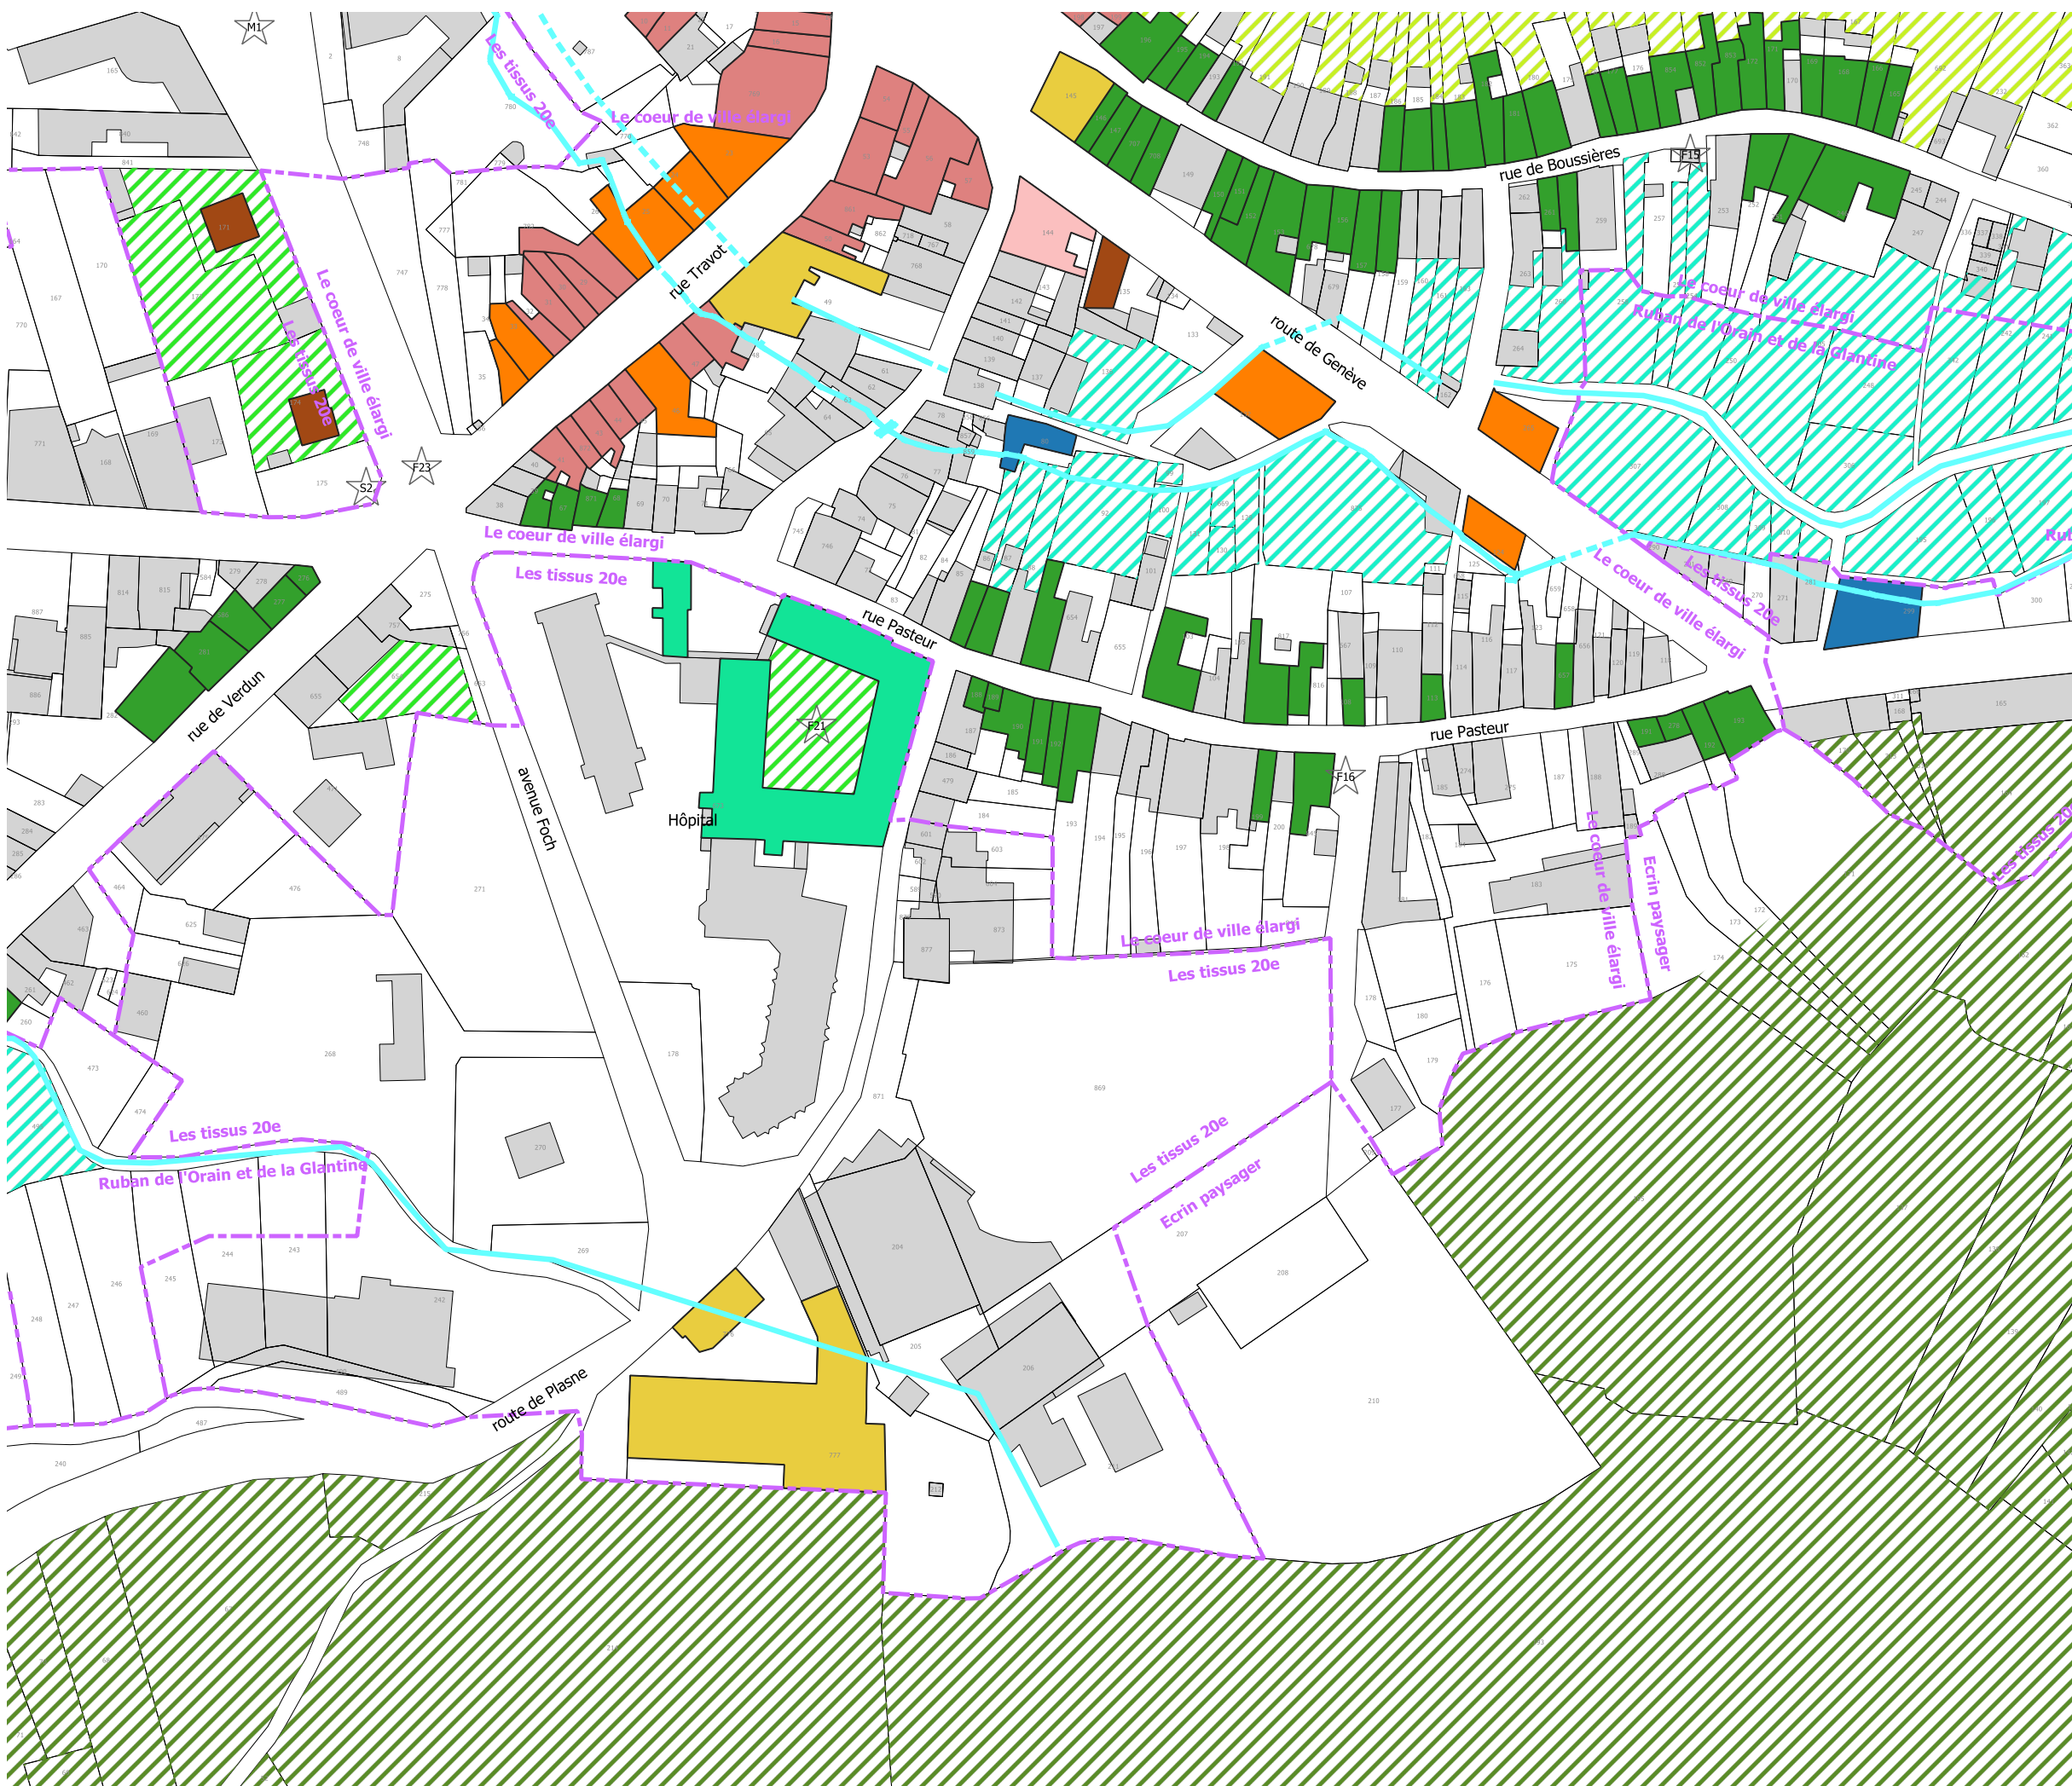


- I - Limites**
- Limite de commune
 - Limite du site patrimonial remarquable
 - Limite de PVAP à l'intérieur du site patrimonial remarquable

II - Immeubles bâtis ou non bâtis classés ou inscrits au titre des monuments historiques et soumis à la législation relative aux monuments historiques

- Immeuble classé ou inscrit au titre des monuments historiques
- Élément extérieur particulier

- Typologie des bâtiments**
- Hôtel particulier, demeure et leur annexe - H
 - Habitat monastique et congrégation - M
 - Maison de commerçant - C
 - Maison de ville - V
 - Villa - VI
 - Maison de bourg ou faubourg - B
 - Maison de vigneron - Vi
 - Edifice Singulier - S
 - Moulin et leur roue - HY

- Paysage**
- Parc et Jardin
 - Boisement
 - Jardin de vallée
 - Jardin en terrasse
 - Vigne
 - Verger
 - Rempart
 - Rempart supposé

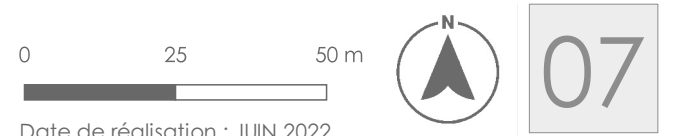


Date de réalisation : JUIN 2022

DEPARTEMENT DU JURA
COMMUNE DE POLIGNY

COMMUNAUTÉ de COMMUNES
 Arbois
 Poligny
 Salins
Coeur du Jura

ELABORATION D'UN PLAN DE VALORISATION DE L'ARCHITECTURE ET DU PATRIMOINE
 ANNEXE RAPPORT DE PRESENTATION
 PLAN DES TYPOLOGIES

ELABORATION D'UN PLAN DE VALORISATION DE L'ARCHITECTURE ET DU PATRIMOINE - Commune Poligny

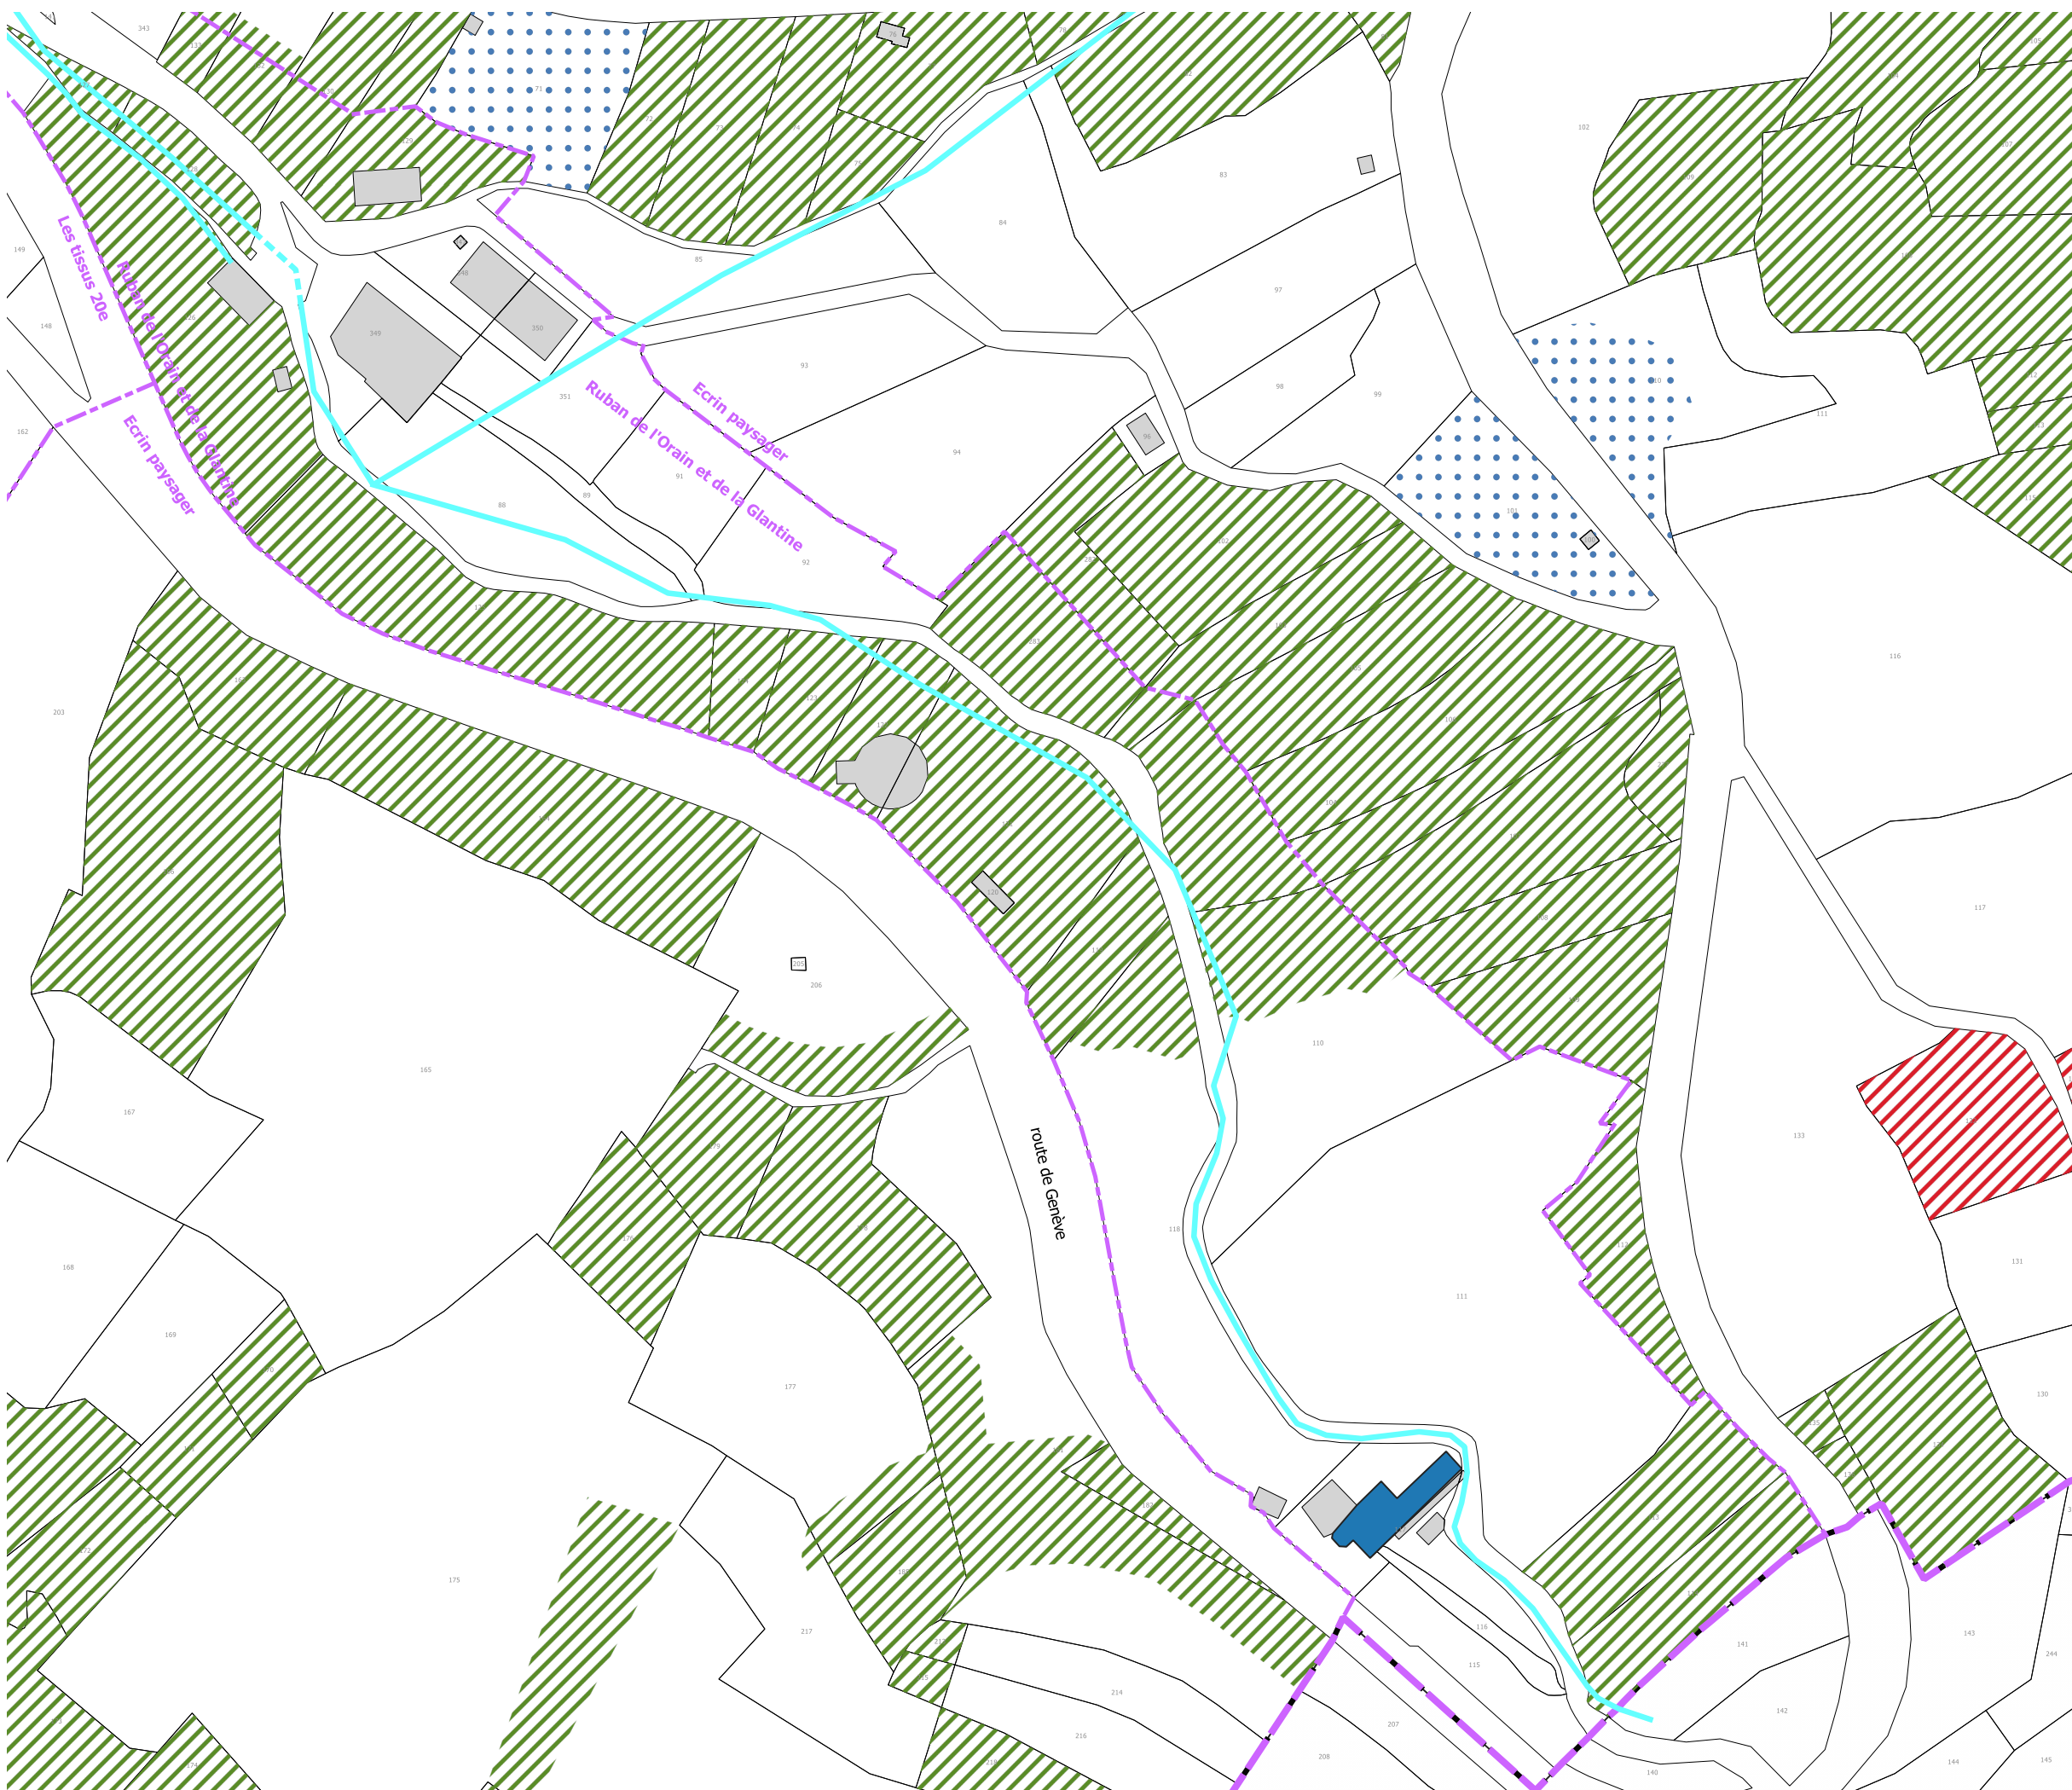

- I - Limites**
- Limite de commune
 - - - - - Limite du site patrimonial remarquable
 - - - - - Limite de PVAP à l'intérieur du site patrimonial remarquable

II - Immeubles bâtis ou non bâtis classés ou inscrits au titre des monuments historiques et soumis à la législation relative aux monuments historiques

- Immeuble classé ou inscrit au titre des monuments historiques
- Élément extérieur particulier

- Typologie des bâtiments**
- Hôtel particulier, demeure et leur annexe - H
 - Habitat monastique et congrégation - M
 - Maison de commerçant - C
 - Maison de ville - V
 - Villa - VI
 - Maison de bourg ou faubourg - B
 - Maison de vigneron - Vi
 - Edifice Singulier - S
 - Moulin et leur roue - HY

- Paysage**
- Parc et Jardin
 - Boisement
 - Jardin de vallée
 - Jardin en terrasse
 - Vigne
 - Verger
 - Rempart
 - Rempart supposé

0 25 50 m

Date de réalisation : JUIN 2022

DEPARTEMENT DU JURA
COMMUNE DE POLIGNY

COMMUNAUTÉ de COMMUNES
Arbois
Poligny
Salins

ELABORATION D'UN PLAN DE VALORISATION DE
L'ARCHITECTURE ET DU PATRIMOINE
ANNEXE RAPPORT DE PRESENTATION
PLAN DES TYPOLOGIES