



100

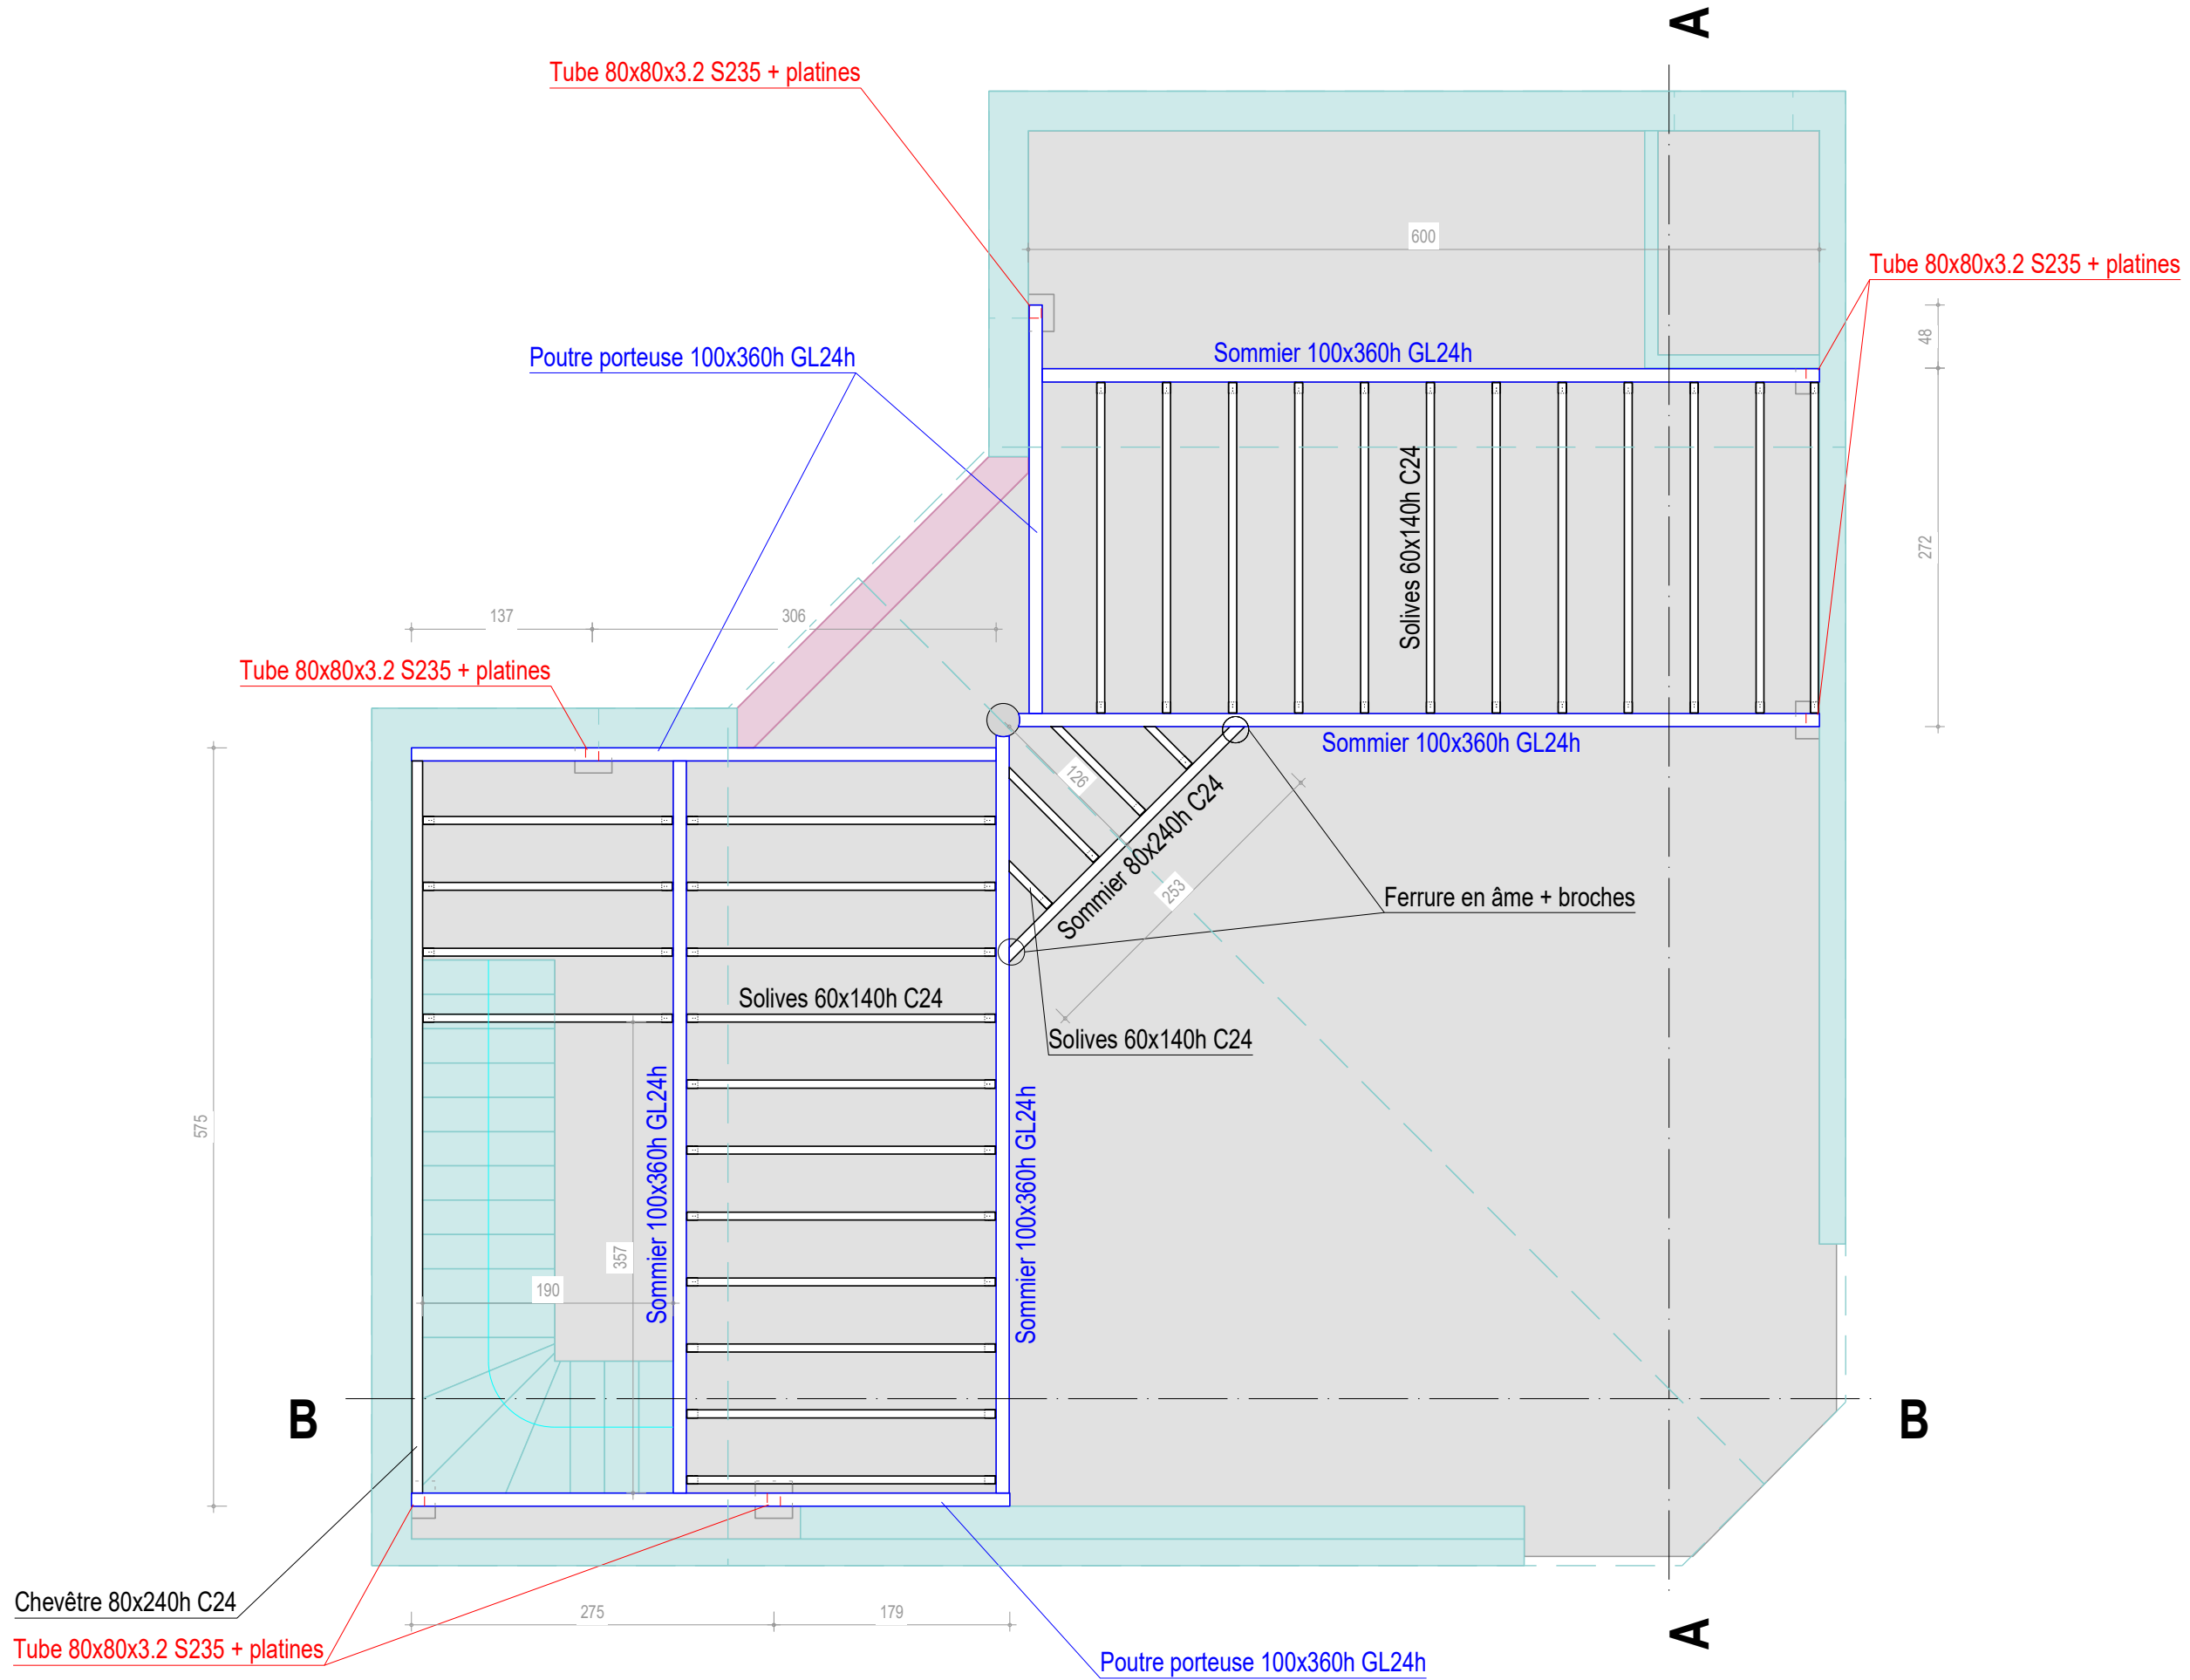


Plancher

100

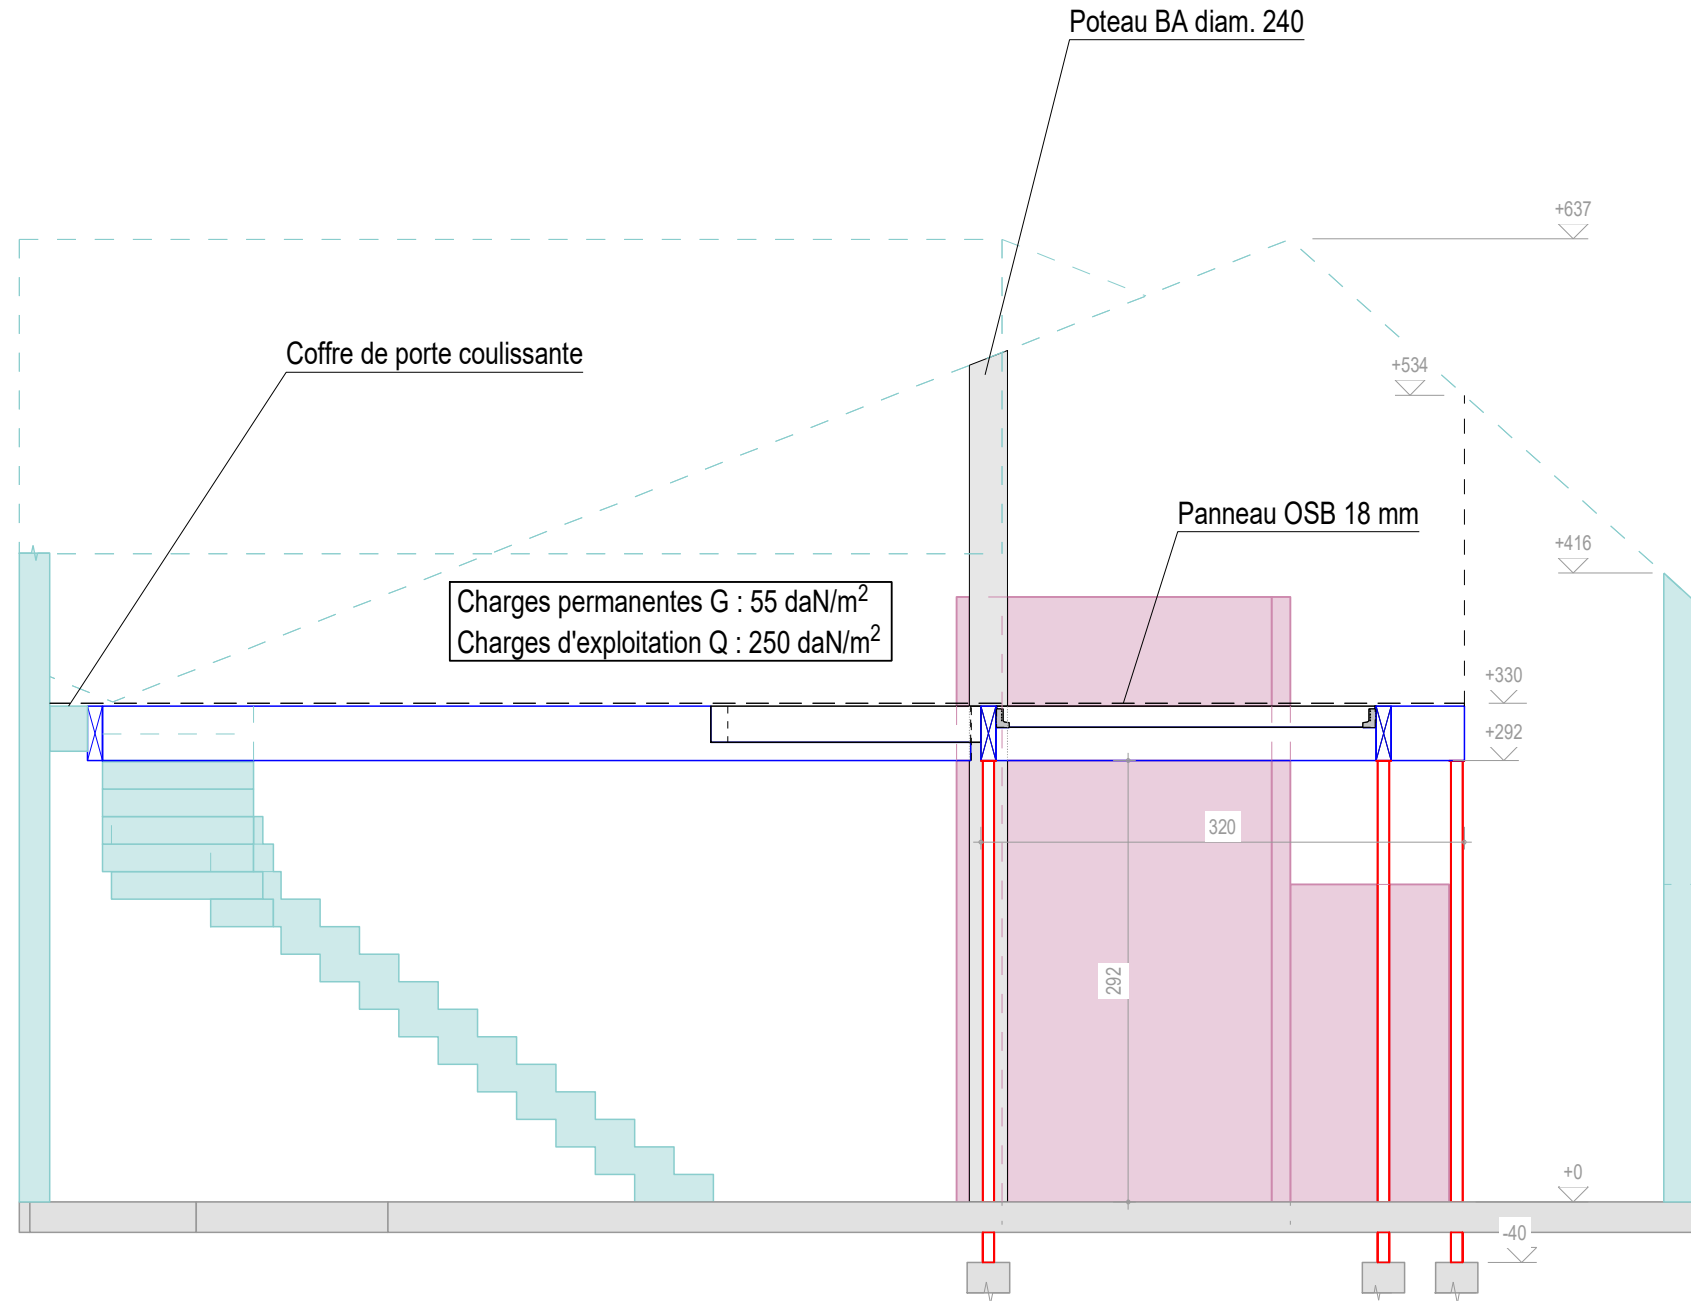

Coupe AA

100

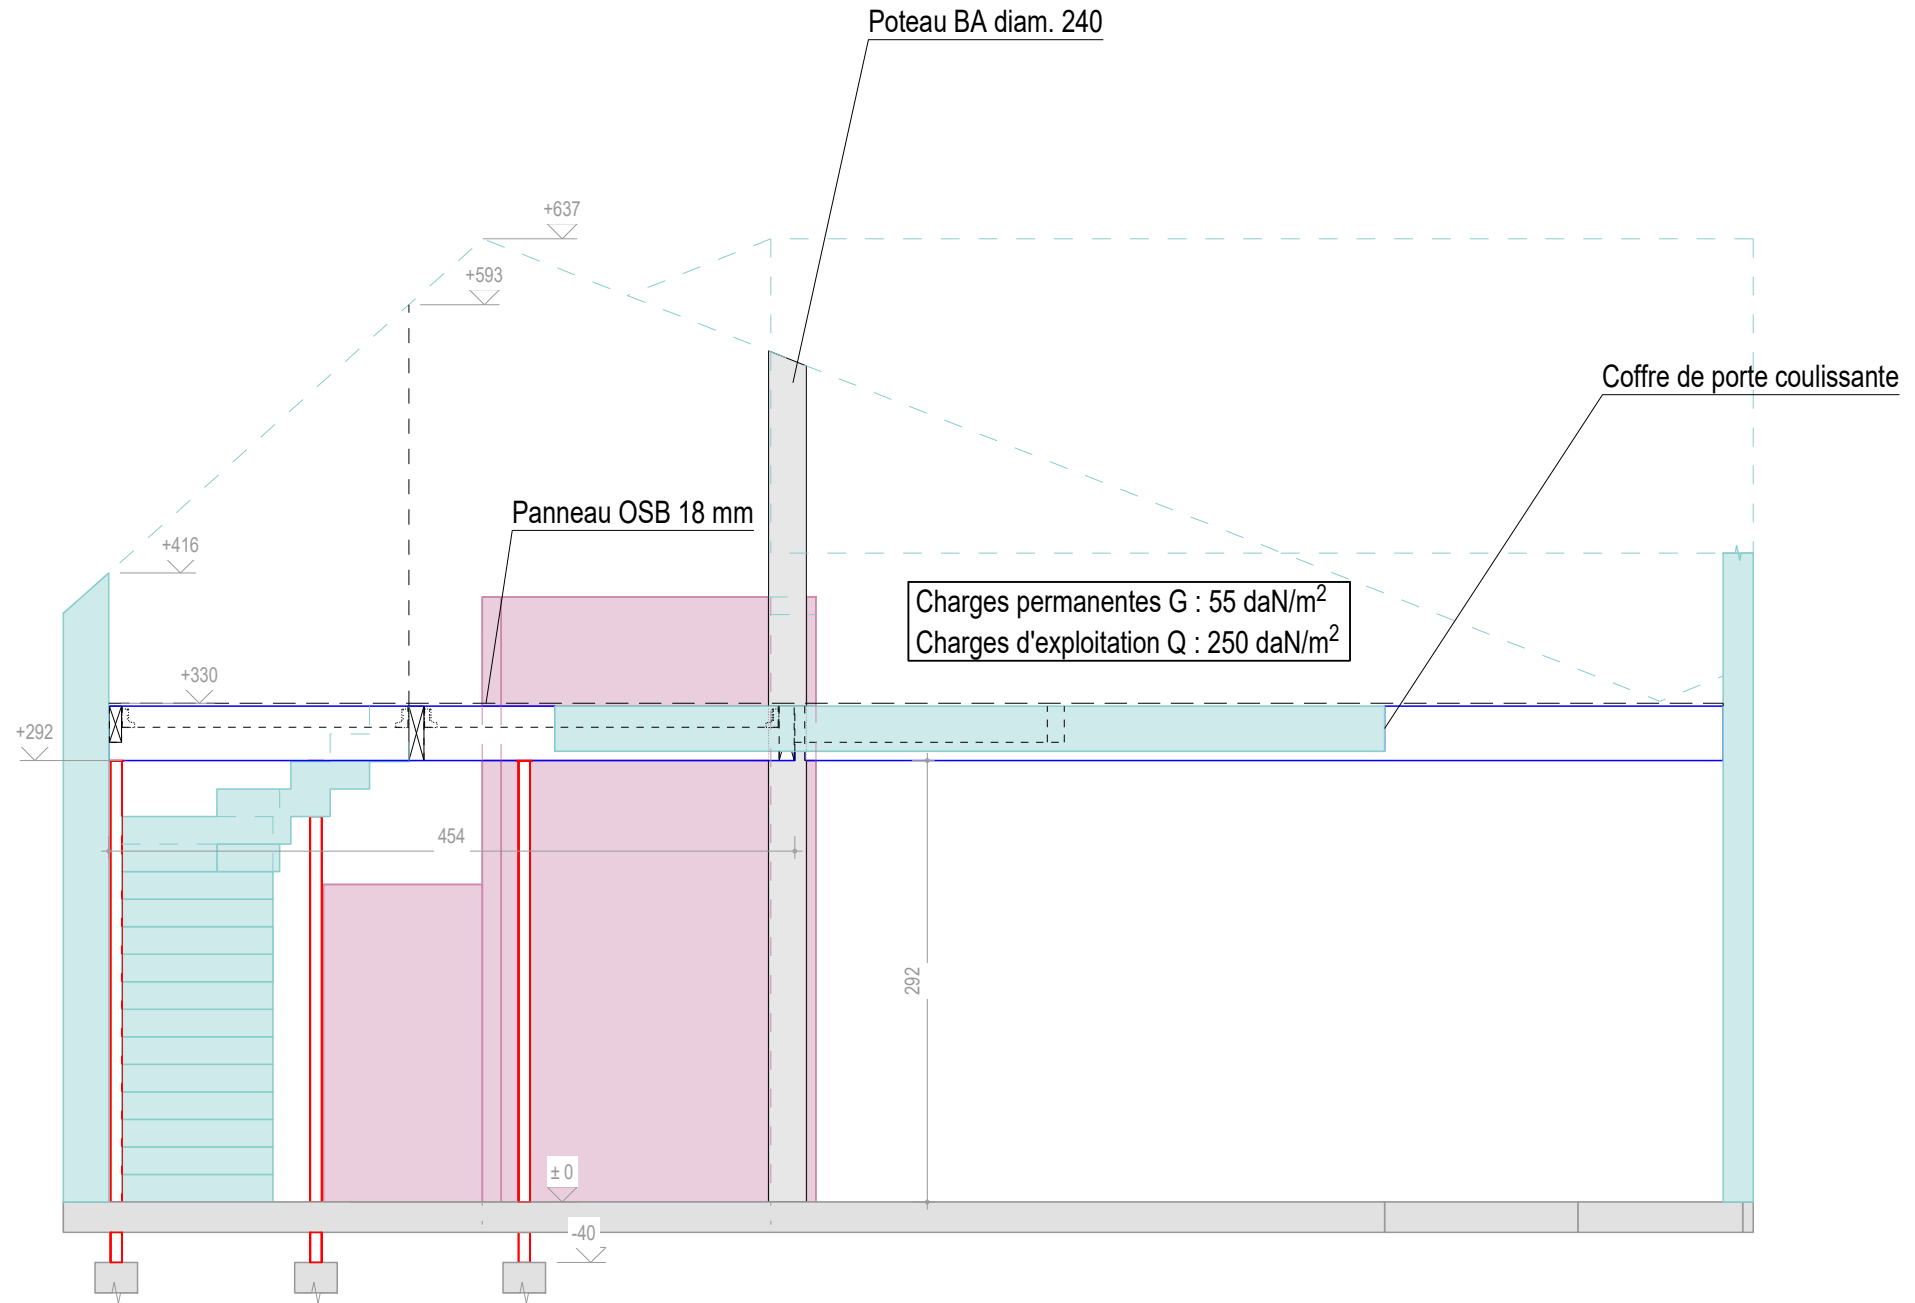

Coupe BB